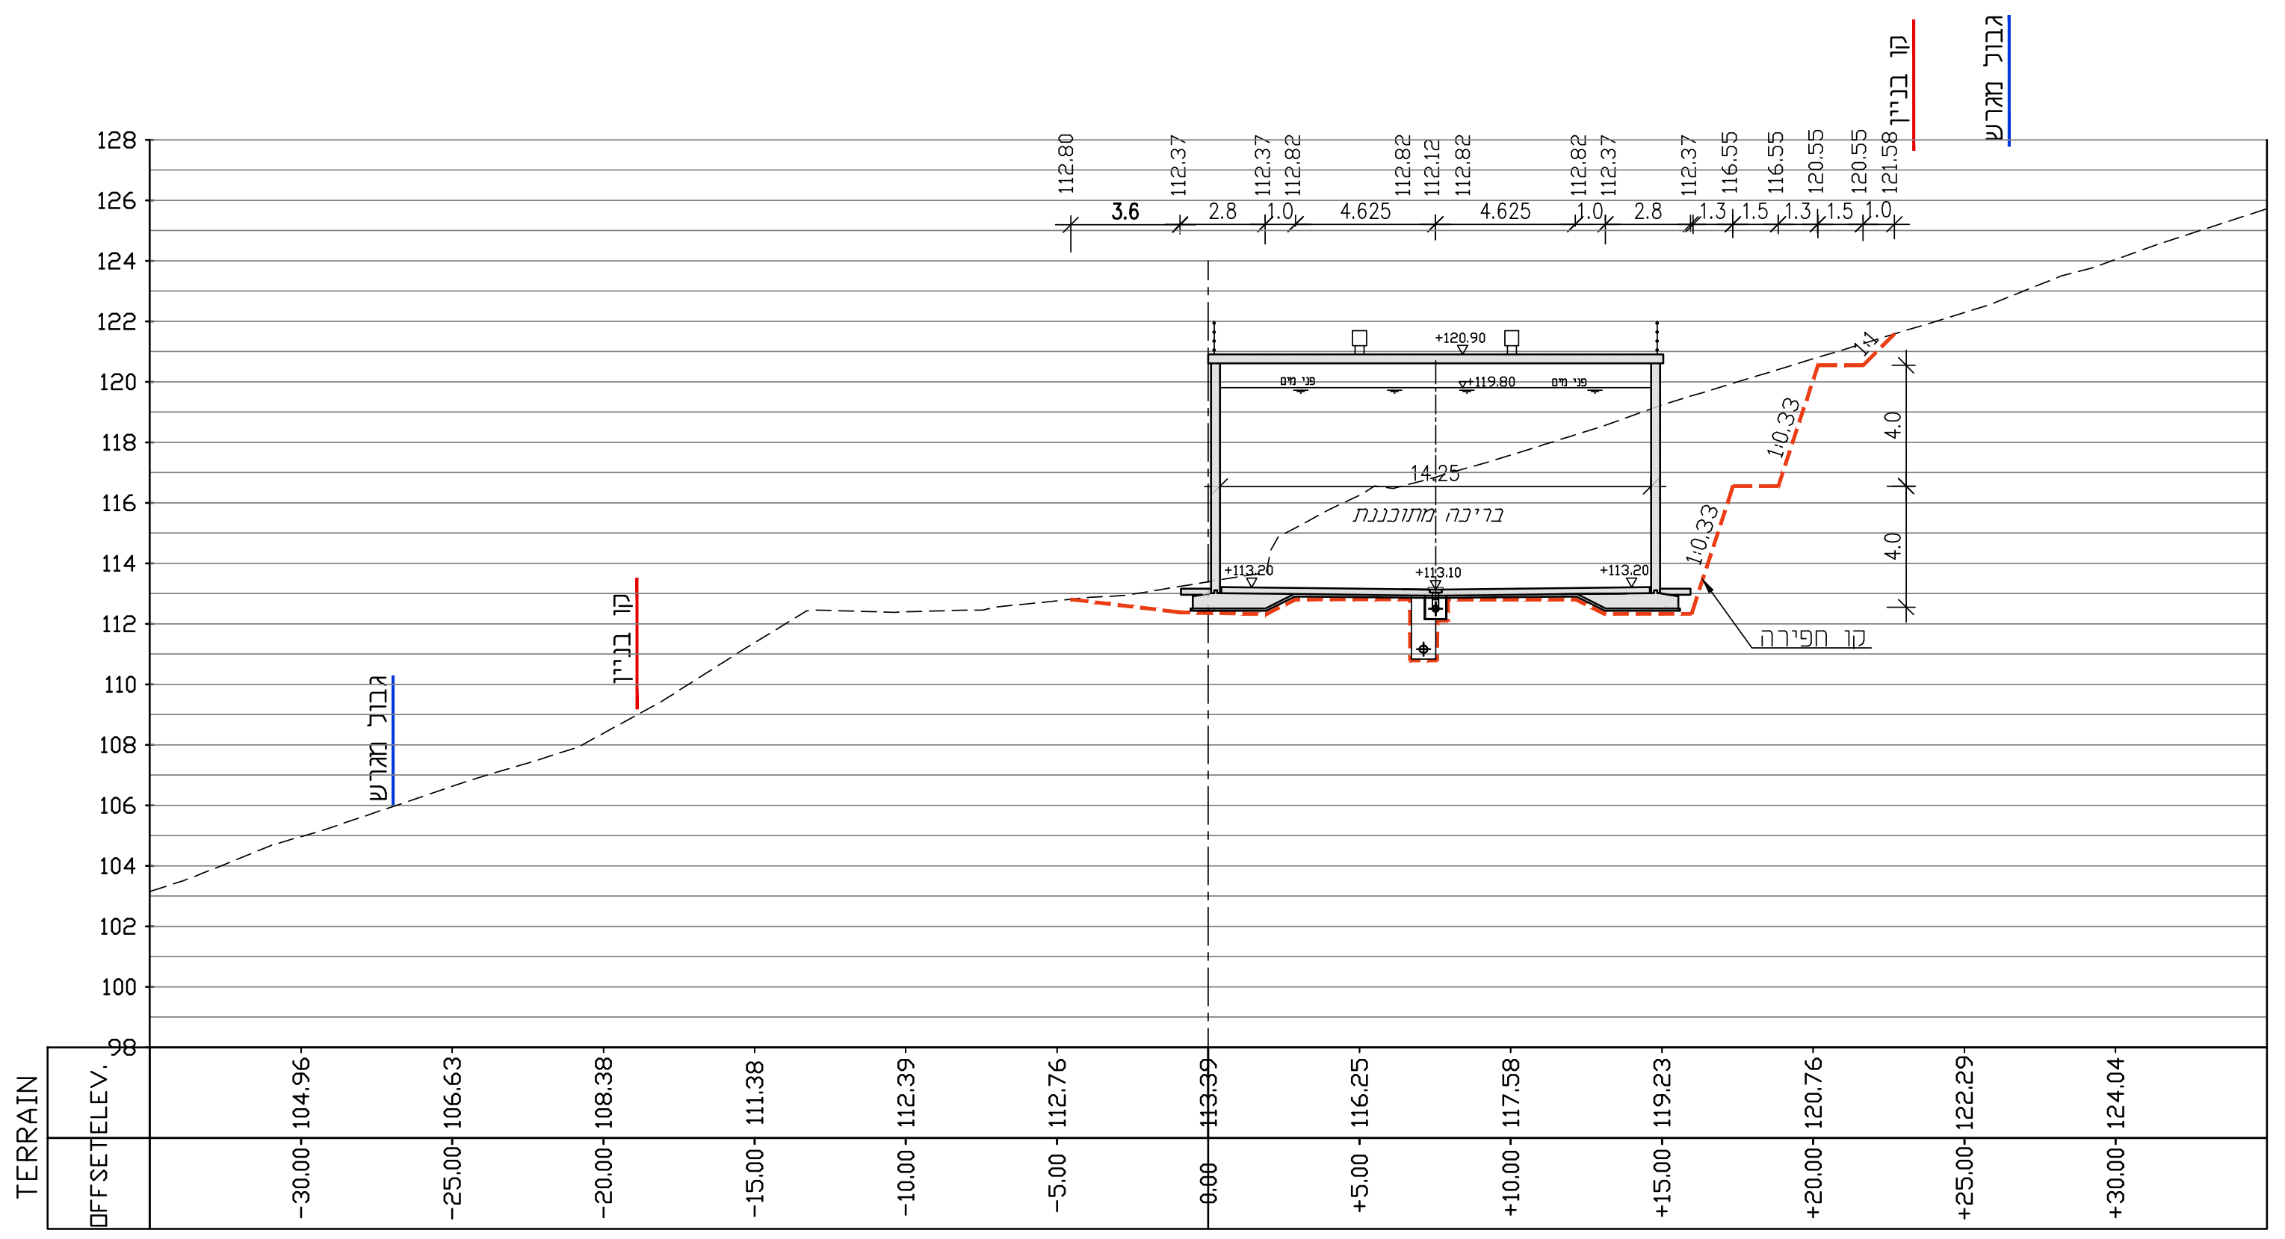
קו בניין
גבול מגרש
בריכה מתוכננת
קו חפירה
14.25
4.625
TERRAIN
ELEV.
OFFSET
-30.00 104.96
-25.00 106.63
-20.00 108.38
-15.00 111.38
-10.00 112.39
-5.00 112.76
0.00 113.39
+5.00 116.25
+10.00 117.58
+15.00 119.23
+20.00 120.76
+25.00 122.29
+30.00 124.04

zir-08.07 4 (20.00)

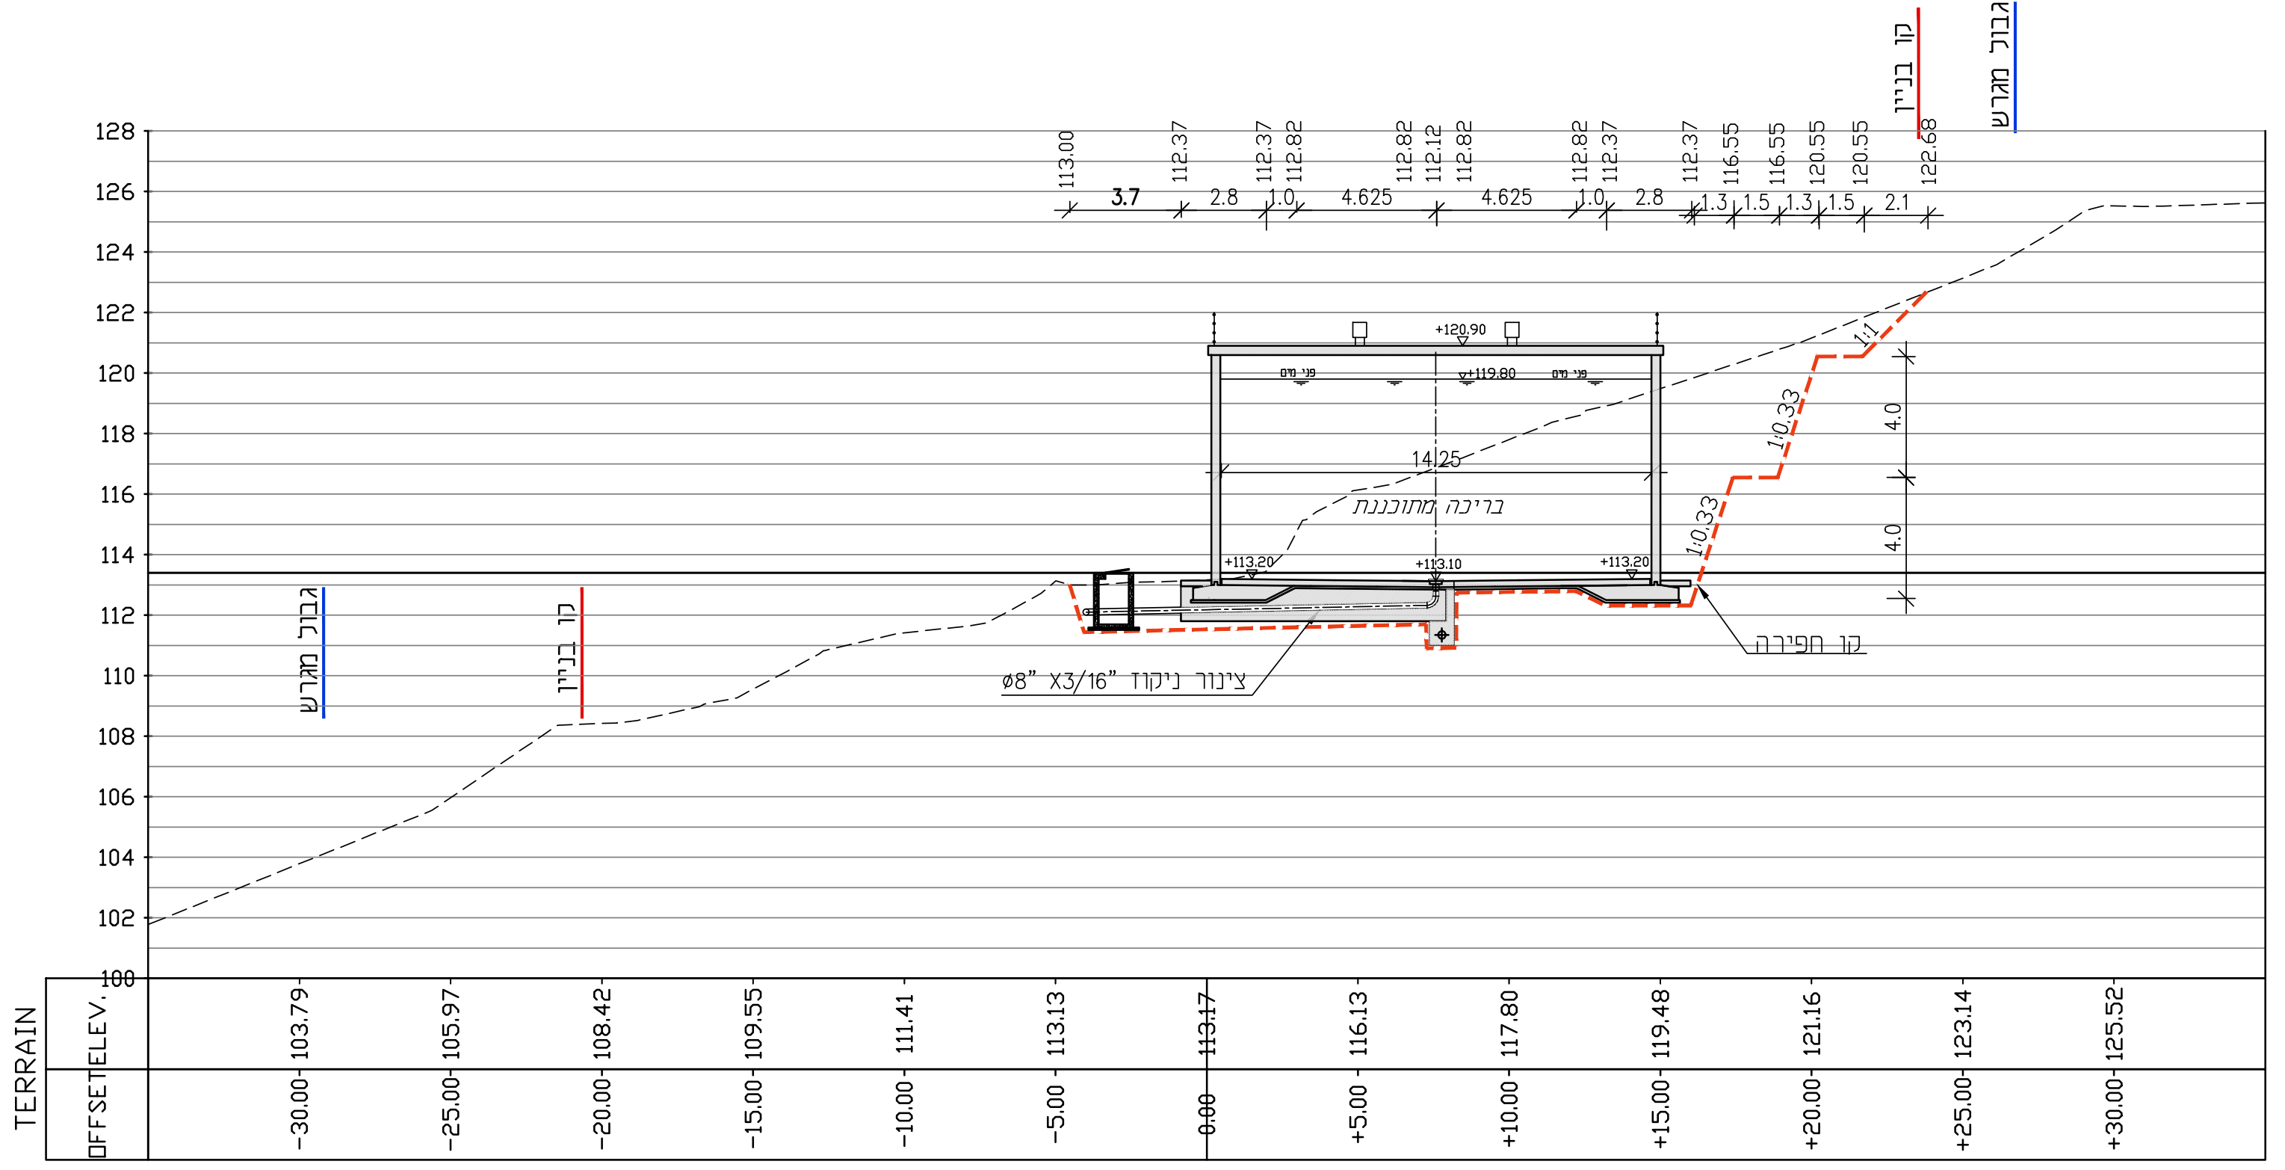
קו בניין
גבול מגרש
בריכה מתוכננת
קו חפירה
צינור ניקוז "X3/16 "ø8
TERRAIN
ELEV.
OFFSET
-30.00 103.79
-25.00 105.97
-20.00 108.42
-15.00 109.55
-10.00 111.41
-5.00 113.13
0.00 113.17
+5.00 116.13
+10.00 117.80
+15.00 119.48
+20.00 121.16
+25.00 123.14
+30.00 125.52

zir-08.07 3 (15.00)

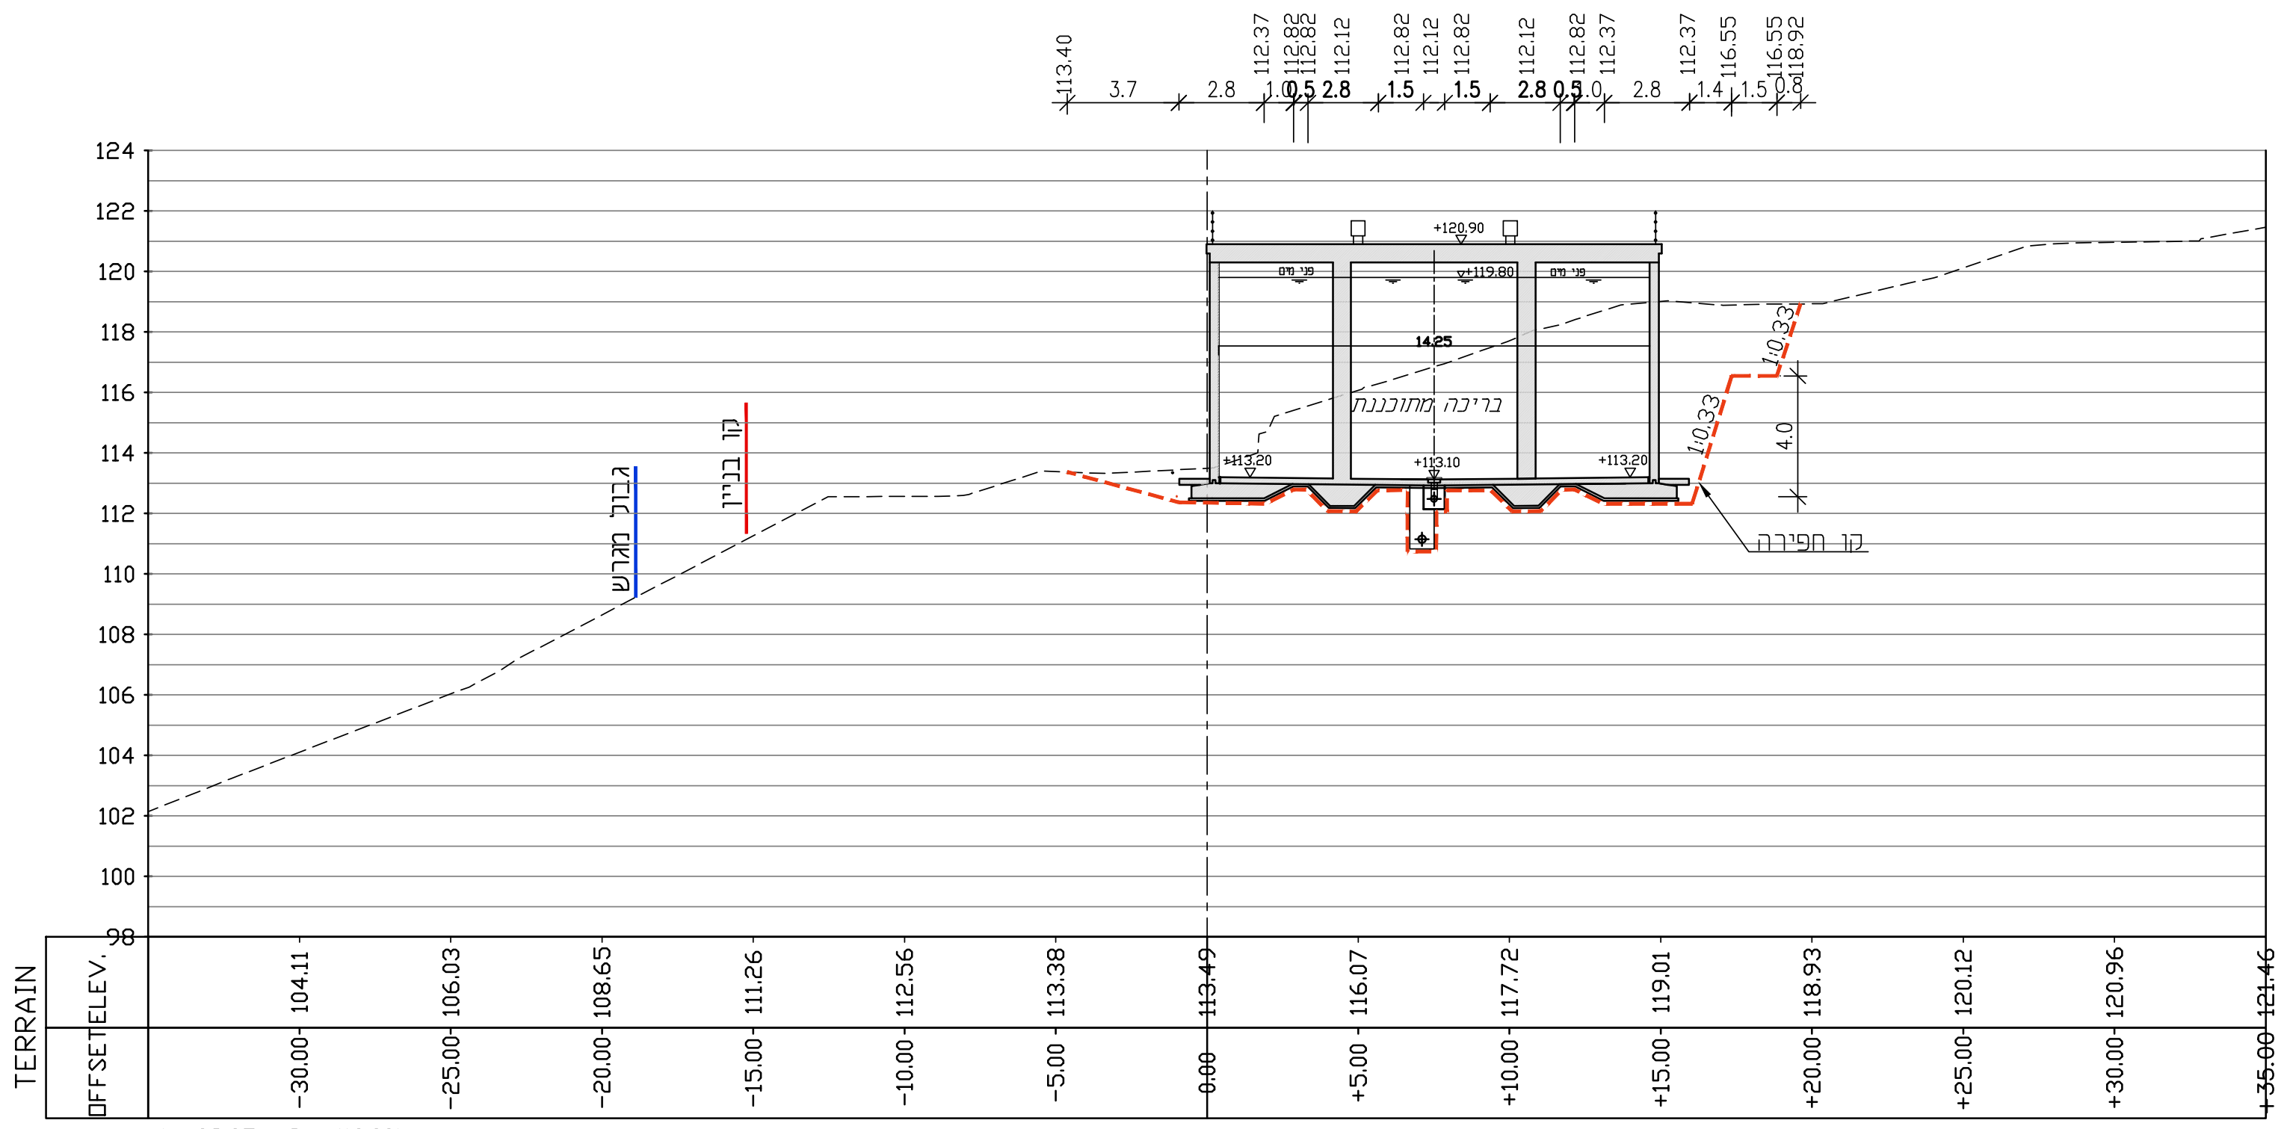
קו בניין
גבול מגרש
בריכה מתוכננת
קו חפירה
TERRAIN
ELEV.
OFFSET
-30.00 104.11
-25.00 106.03
-20.00 108.65
-15.00 111.26
-10.00 112.56
-5.00 113.38
0.00 113.49
+5.00 116.07
+10.00 117.72
+15.00 119.01
+20.00 118.93
+25.00 120.12
+30.00 120.96
+35.00 121.46

zir-08.07 2 (10.00)

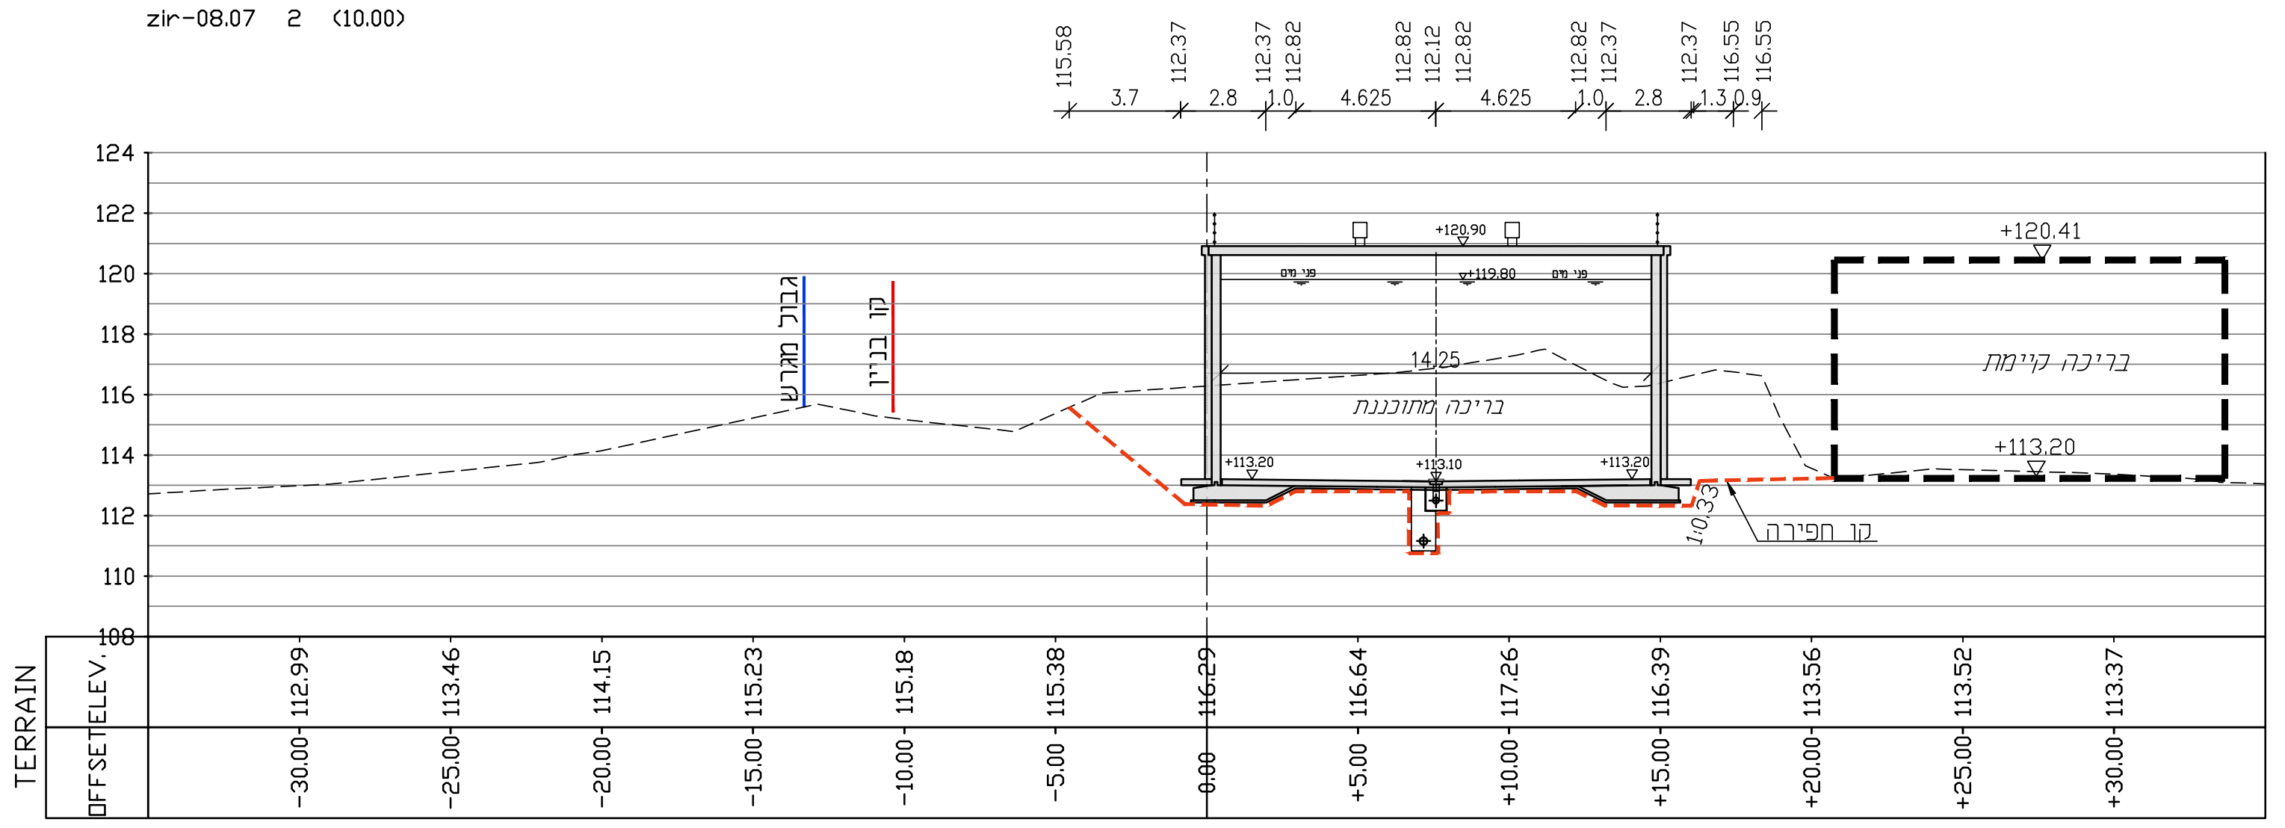
גבול מגרש
קו בניין
בריכה מתוכננת
בריכה קיימת
+120.41
+113.20
קו חפירה
TERRAIN
ELEV.
OFFSET
-30.00 112.99
-25.00 113.46
-20.00 114.15
-15.00 115.23
-10.00 115.18
-5.00 115.38
0.00 116.29
+5.00 116.64
+10.00 117.26
+15.00 116.39
+20.00 113.56
+25.00 113.52
+30.00 113.37

zir-08.07 1 (5.00)

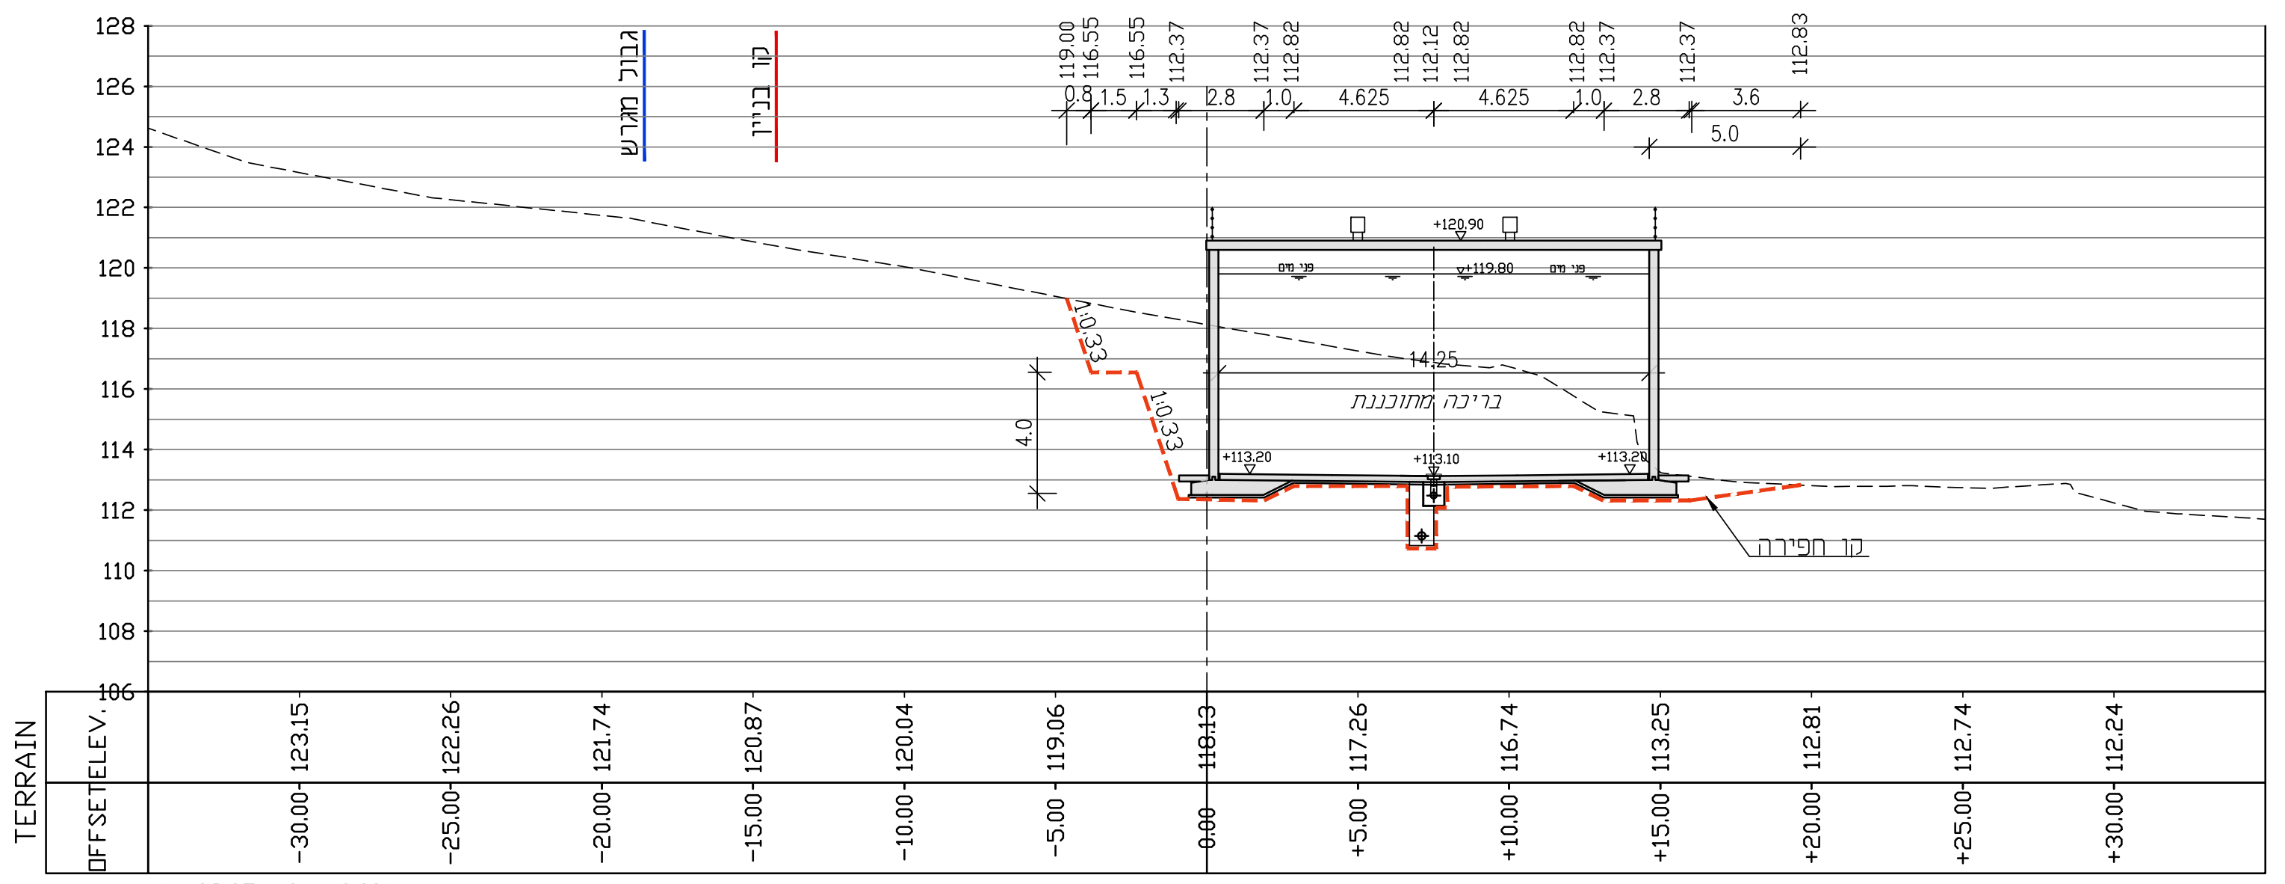
גבול מגרש
קו בניין
בריכה מתוכננת
קו חפירה
TERRAIN
ELEV.
OFFSET
-30.00 123.15
-25.00 122.26
-20.00 121.74
-15.00 120.87
-10.00 120.04
-5.00 119.06
0.00 118.13
+5.00 117.26
+10.00 116.74
+15.00 113.25
+20.00 112.81
+25.00 112.74
+30.00 112.24

zir-08.07 0 (0.00)

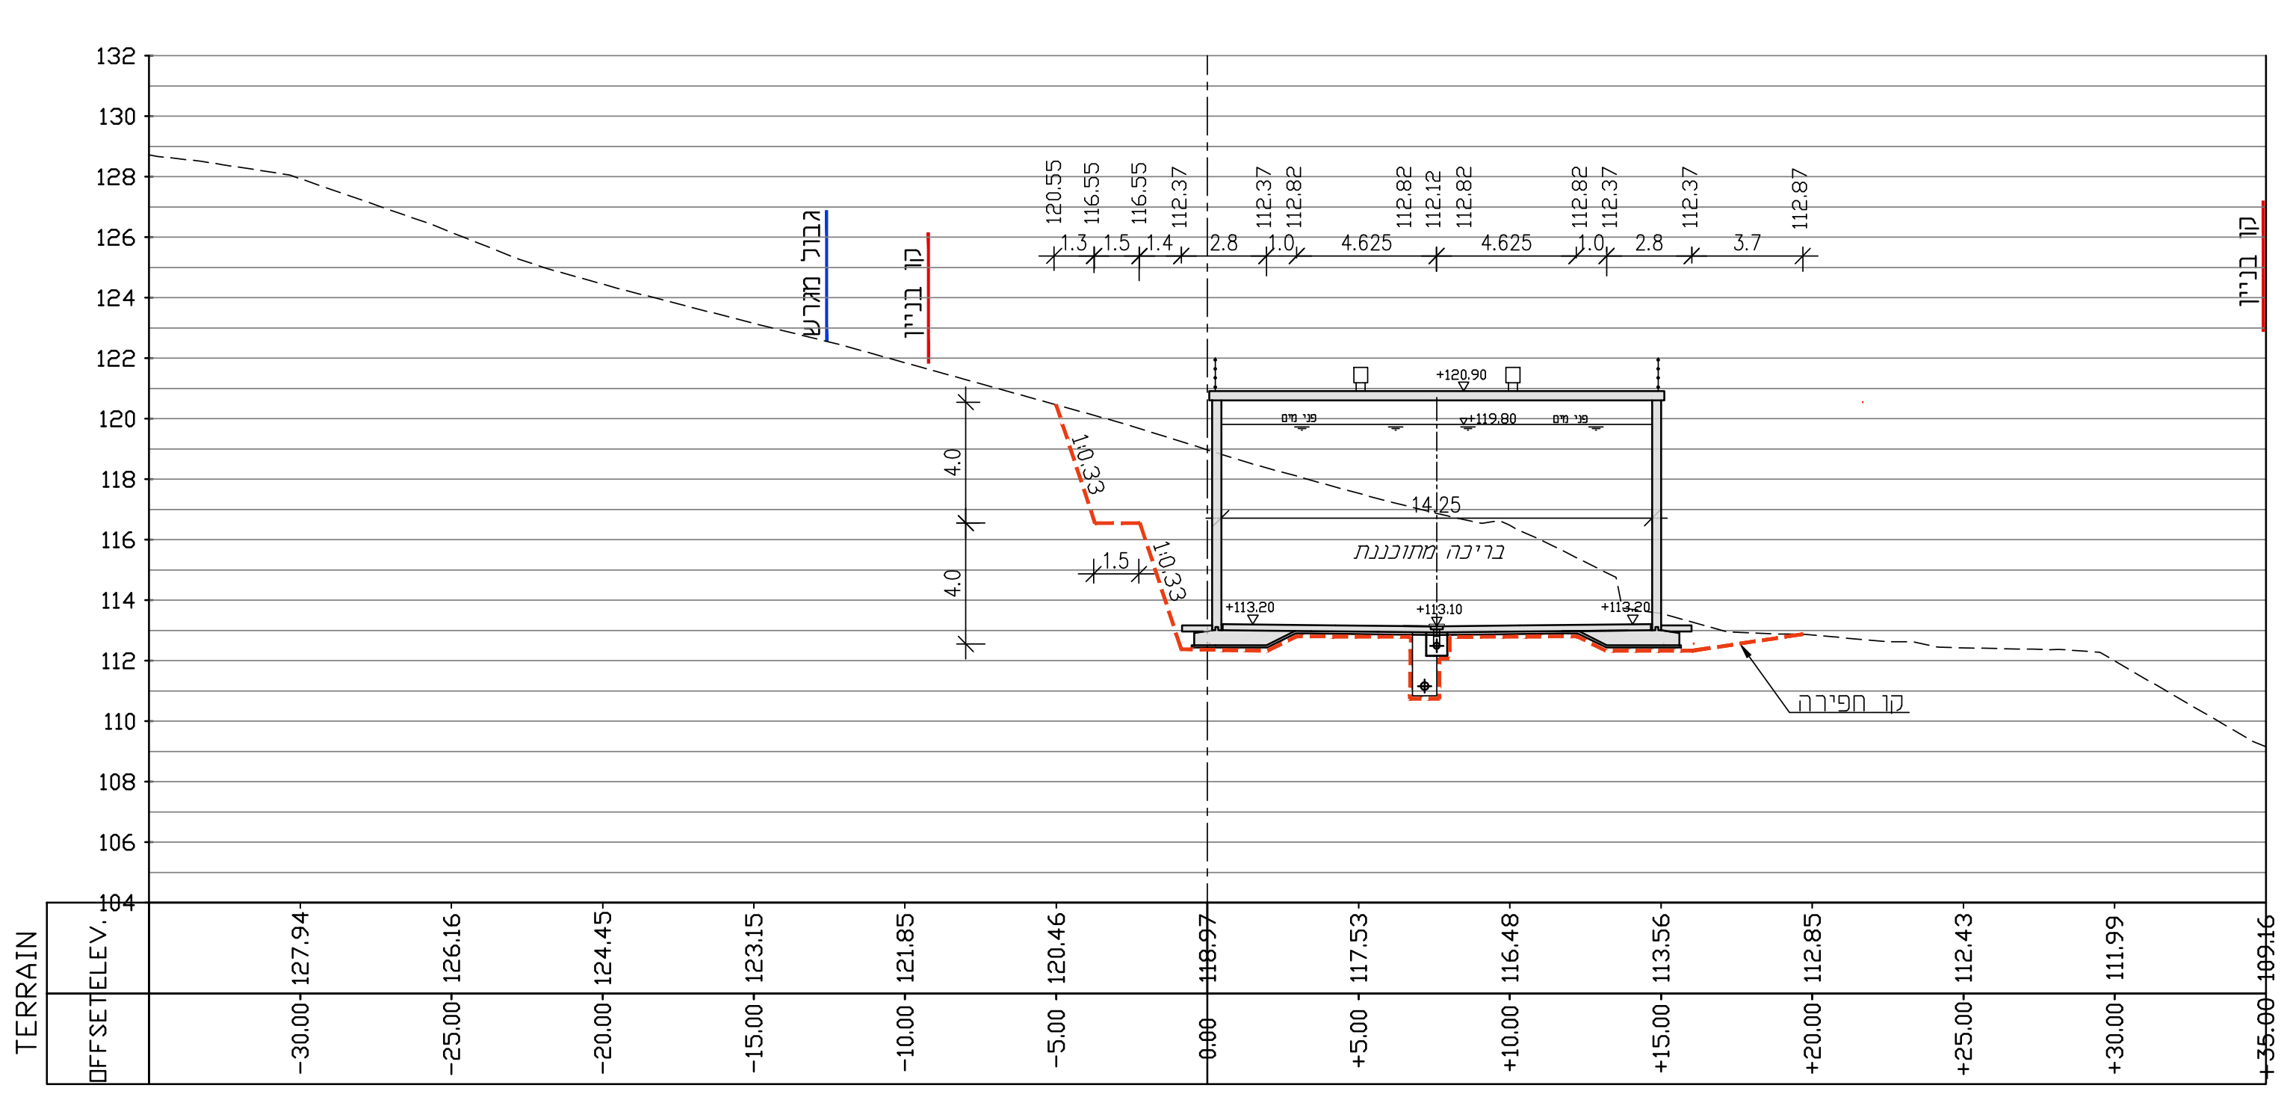
גבול מגרש
קו בניין
בריכה מתוכננת
קו חפירה
TERRAIN
ELEV.
OFFSET
-30.00 127.94
-25.00 126.16
-20.00 124.45
-15.00 123.15
-10.00 121.85
-5.00 120.46
0.00 118.97
+5.00 117.53
+10.00 116.48
+15.00 113.56
+20.00 112.85
+25.00 112.43
+30.00 111.99
+35.00 109.16

zir-08.07 9 (45.00)

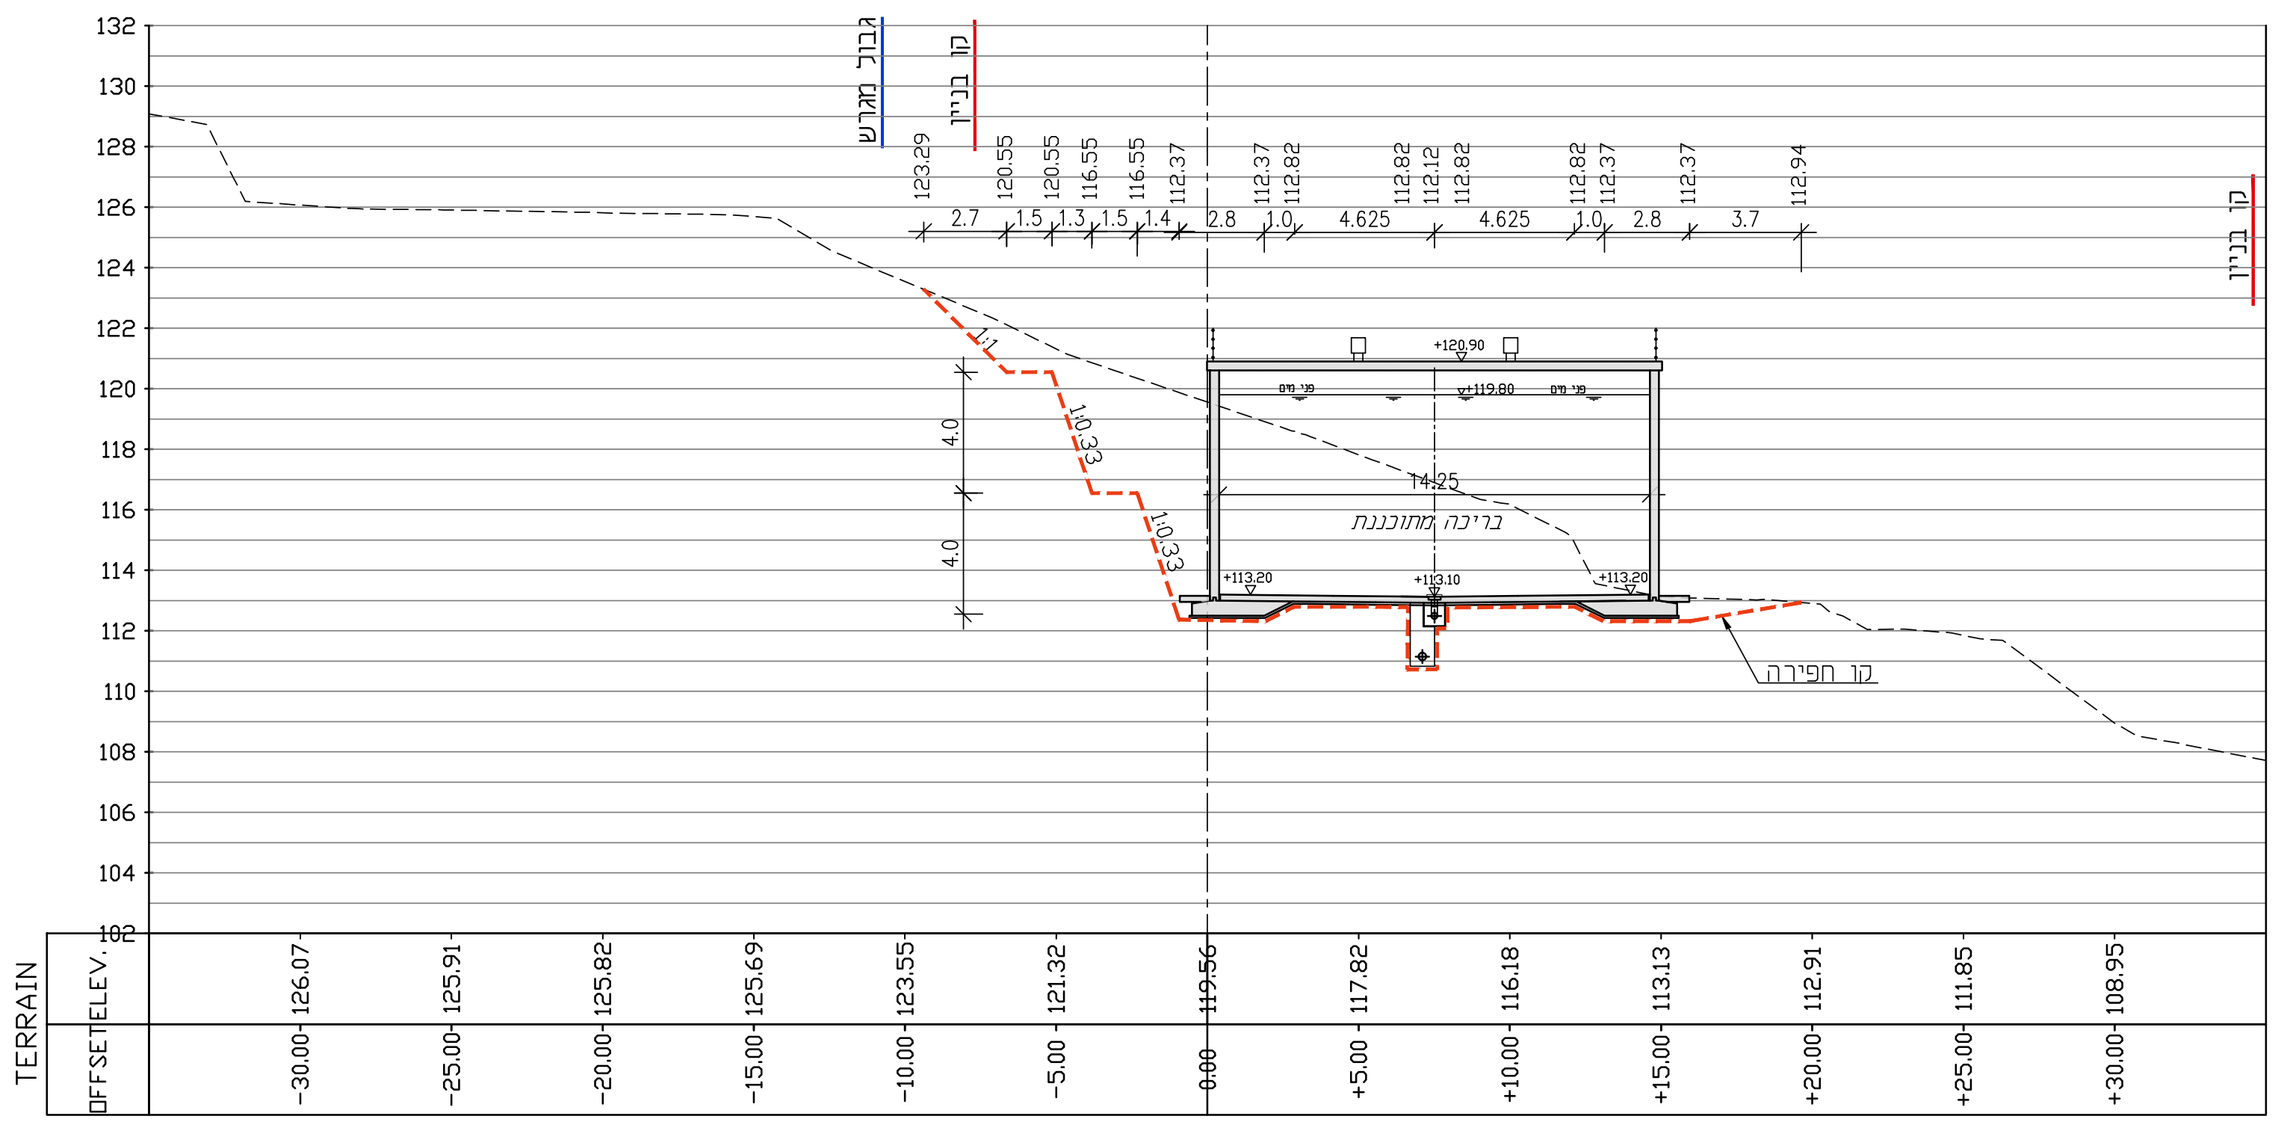
גבול מגרש
קו בניין
בריכה מתוכננת
קו חפירה
TERRAIN
ELEV.
OFFSET
-30.00 126.07
-25.00 125.91
-20.00 125.82
-15.00 125.69
-10.00 123.55
-5.00 121.32
0.00 119.56
+5.00 117.82
+10.00 116.18
+15.00 113.13
+20.00 112.91
+25.00 111.85
+30.00 108.95

zir-08.07 8 (40.00)

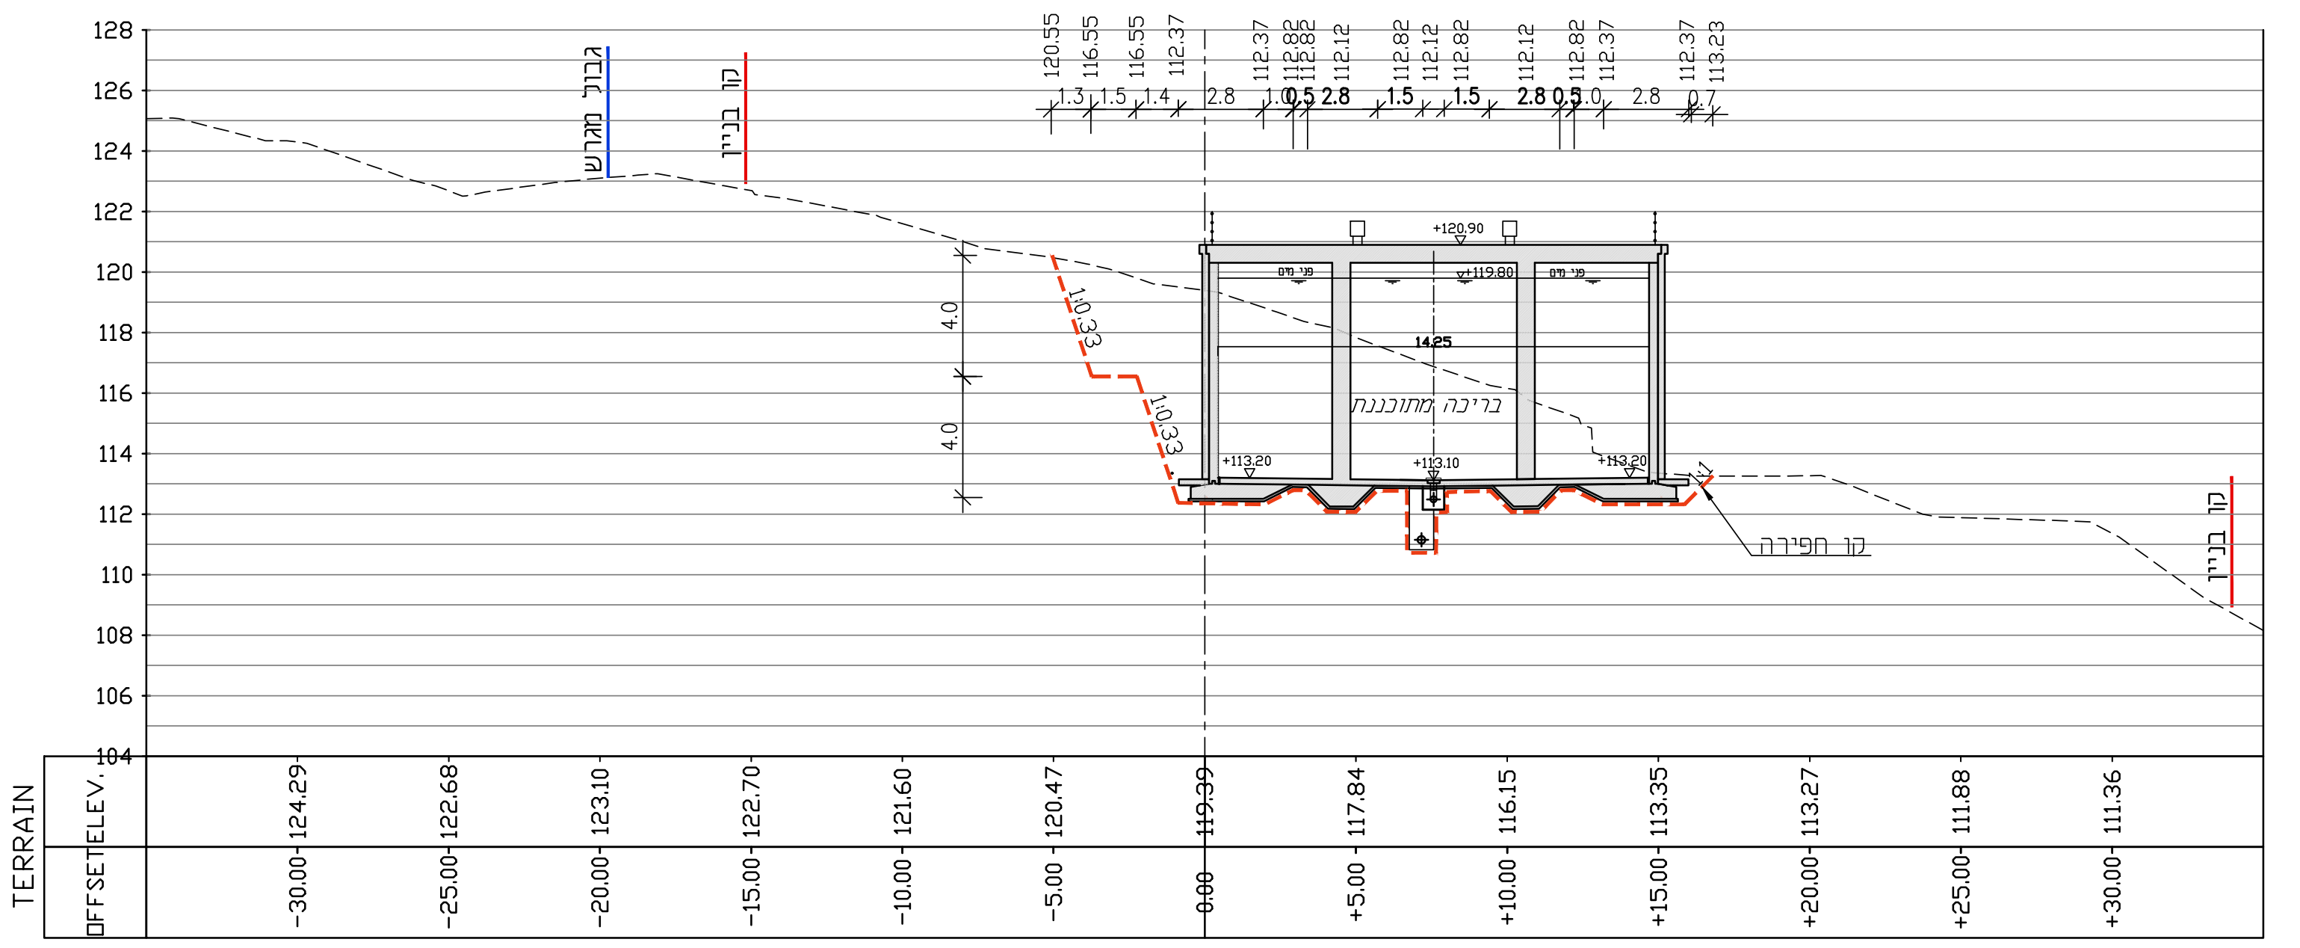
גבול מגרש
קו בניין
בריכה מתוכננת
קו חפירה
TERRAIN
ELEV.
OFFSET
-30.00 124.29
-25.00 122.68
-20.00 123.10
-15.00 122.70
-10.00 121.60
-5.00 120.47
0.00 119.39
+5.00 117.84
+10.00 116.15
+15.00 113.35
+20.00 113.27
+25.00 111.88
+30.00 111.36

zir-08.07 7 (35.00)

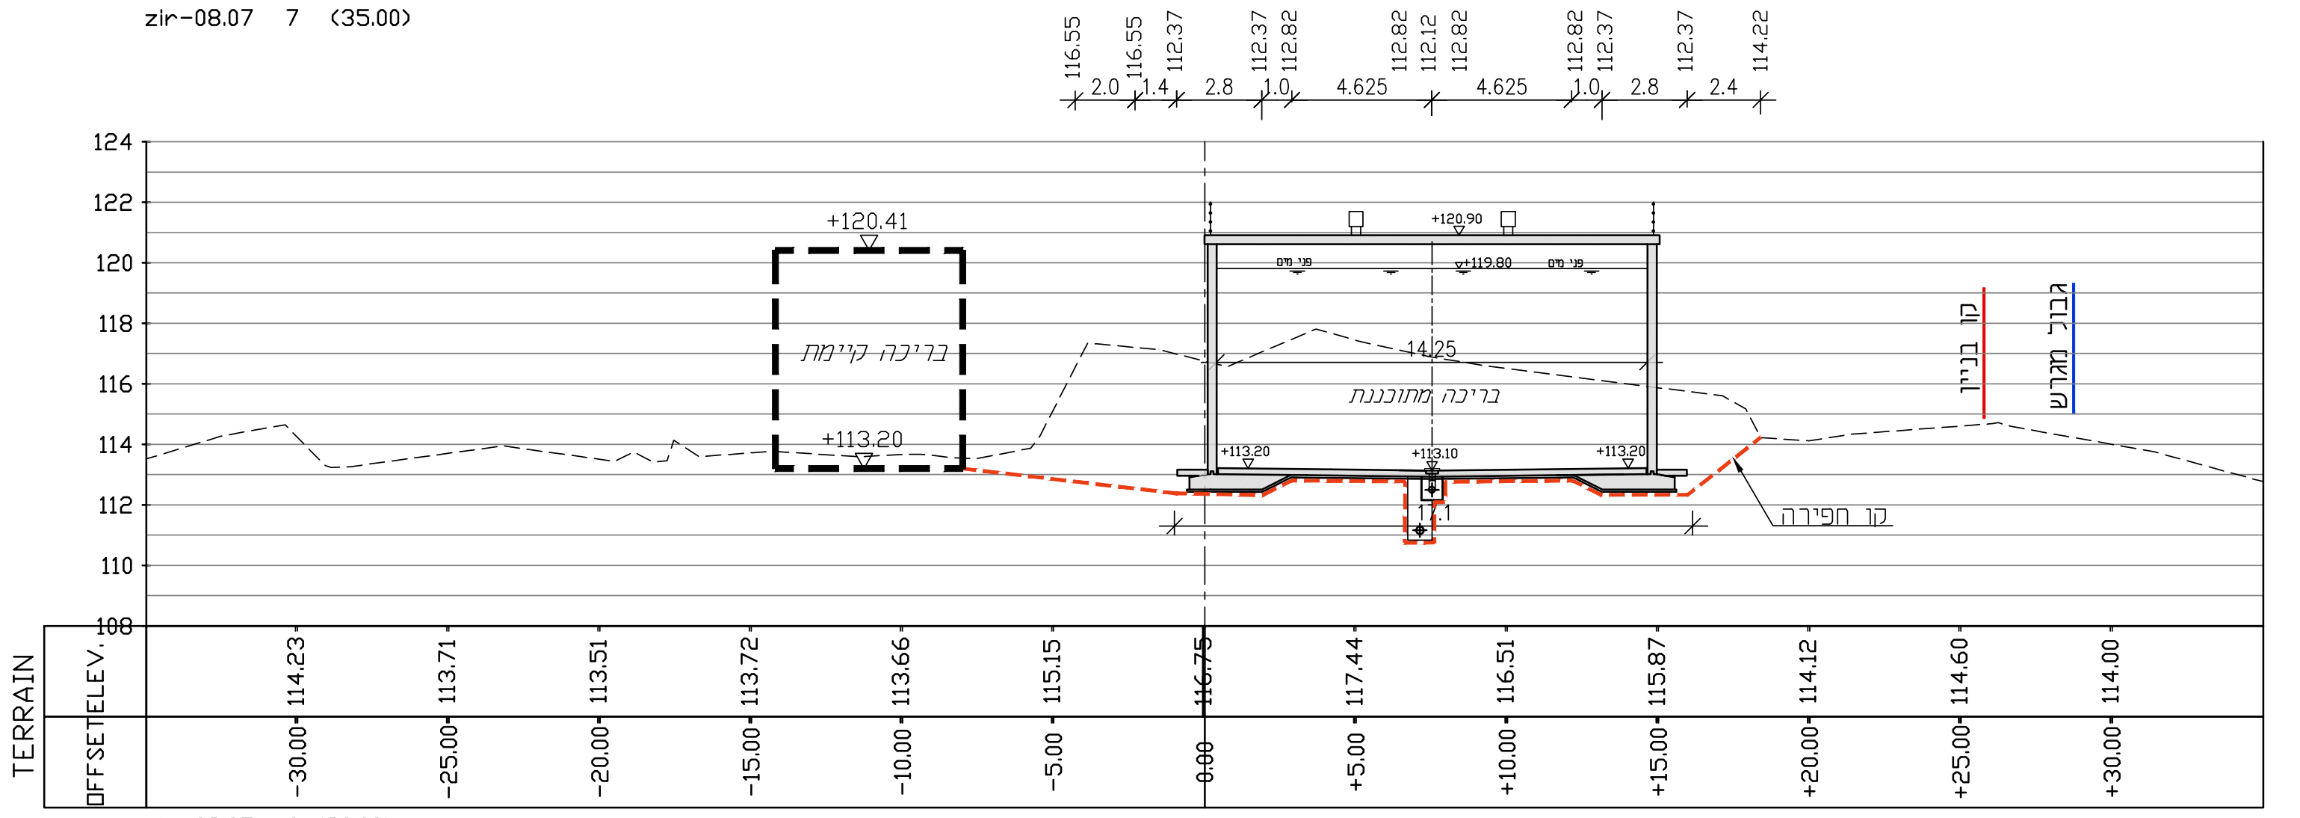
בריכה קיימת
+120.41
+113.20
בריכה מתוכננת
קו חפירה
קו בניין
גבול מגרש
TERRAIN
ELEV.
OFFSET
-30.00 114.23
-25.00 113.71
-20.00 113.51
-15.00 113.72
-10.00 113.66
-5.00 115.15
0.00 116.75
+5.00 117.44
+10.00 116.51
+15.00 115.87
+20.00 114.12
+25.00 114.60
+30.00 114.00

zir-08.07 6 (30.00)

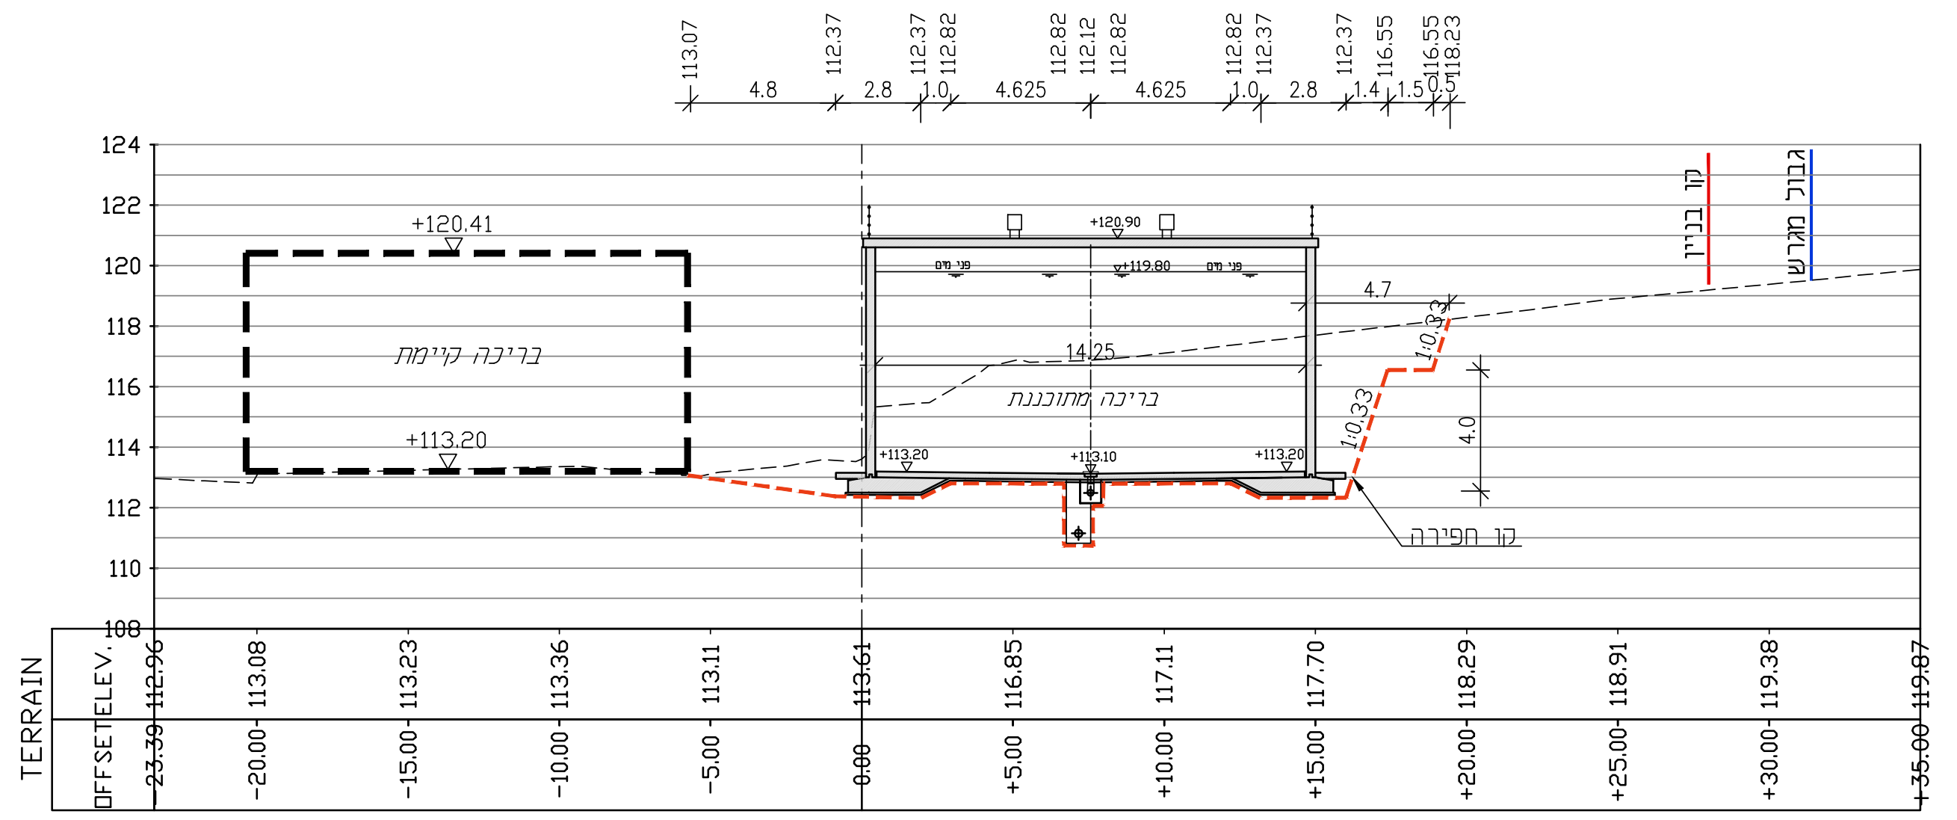
בריכה קיימת
+120.41
+113.20
בריכה מתוכננת
קו חפירה
קו בניין
גבול מגרש
TERRAIN
ELEV.
OFFSET
-23.39 112.96
-20.00 113.08
-15.00 113.23
-10.00 113.36
-5.00 113.11
0.00 113.61
+5.00 116.85
+10.00 117.11
+15.00 117.70
+20.00 118.29
+25.00 118.91
+30.00 119.38
+35.00 119.87

zir-08.07 5 (25.00)

הערה:

יש לראות יחד עם תכנית 7182-01

מסי מהדורה	שינויים : CHANGES :	תאריך : DATE :
5	עדכון כללי	10.09.2023
4	עדכון כללי	09.03.2023
3	תיקונים לפי הערות משרד הבריאות מ-21.12.2022	28.12.2022
2	תכנית למכרז	05.12.2022
1	תכנית מפורטת	03.03.2022

על המבצע לבדוק את התוכניות ולבקר את המידות לפני הביצוע. בכל מקרה של טעות, סתירה, או אי-התאמה, עליו להודיע מיד למשרדו של המהנדס האחראי ולקבל הוראות בכתב לביצוע.

הוכן עבור :

מי כרמל בע"מ
תאגיד המים והביוב של חיפה
רח' הייני 18 חיפה 31047
טל: 04-8685821 פקס: 04-8685921

תכנון ראשוני ☐ תכנון מוקדם ☐ תכנון כללי ☐ תכנון מפורט ■

לעיון ○ לאישור ○ למכרז ●

שם הפרויקט : NAME :
בריכת מי שתיה נווה דוד 2
הקמת בריכה חדשה

שם התכנית : TITLE:
תכנית חפירה
חתכי רוחב

תכנן	שרטט	ביקר	אישר
א. טיוטיקוב	א. טוניק	ו. חטאר	ו. חטאר

תכנית מסי : DRW. NO.	קנה מידה : SCALE:	תאריך : DATE:
7182-02	1:250	07.2021

LAVI–NATIF CONSULTING ENGINEERS LTD. לביא-נטיף מהנדסים יועצים בע"מ
WATER,SEWAGE & DRAINAGE ENGINEERING
DESIGN, CONSULTING, SUPERVISION
הנדסת מים - ביוב - ניקוז
תכנון, יעוץ ופיקוח הנדסי

ת.ד. 241 נשר 3665118
P.O.B 241 NESHER 3665118
TEL: 04-8325647 טלפון:
FAX: 04-8227101 פקס:

רח' השיקמה 3 א.ת. אזור 58001
HASHIKMA 3 ST, AZUR 58001
TEL: 03-5584505.6.7 טלפון:
FAX: 03-5584524 פקס:

E-MAIL: haifa@lavi-natif.co.il

L:\7182\7182-02.dwg 10/Sep/2023 - 10:45