



צינור איזורור לבריכה

קנ"מ 1:5

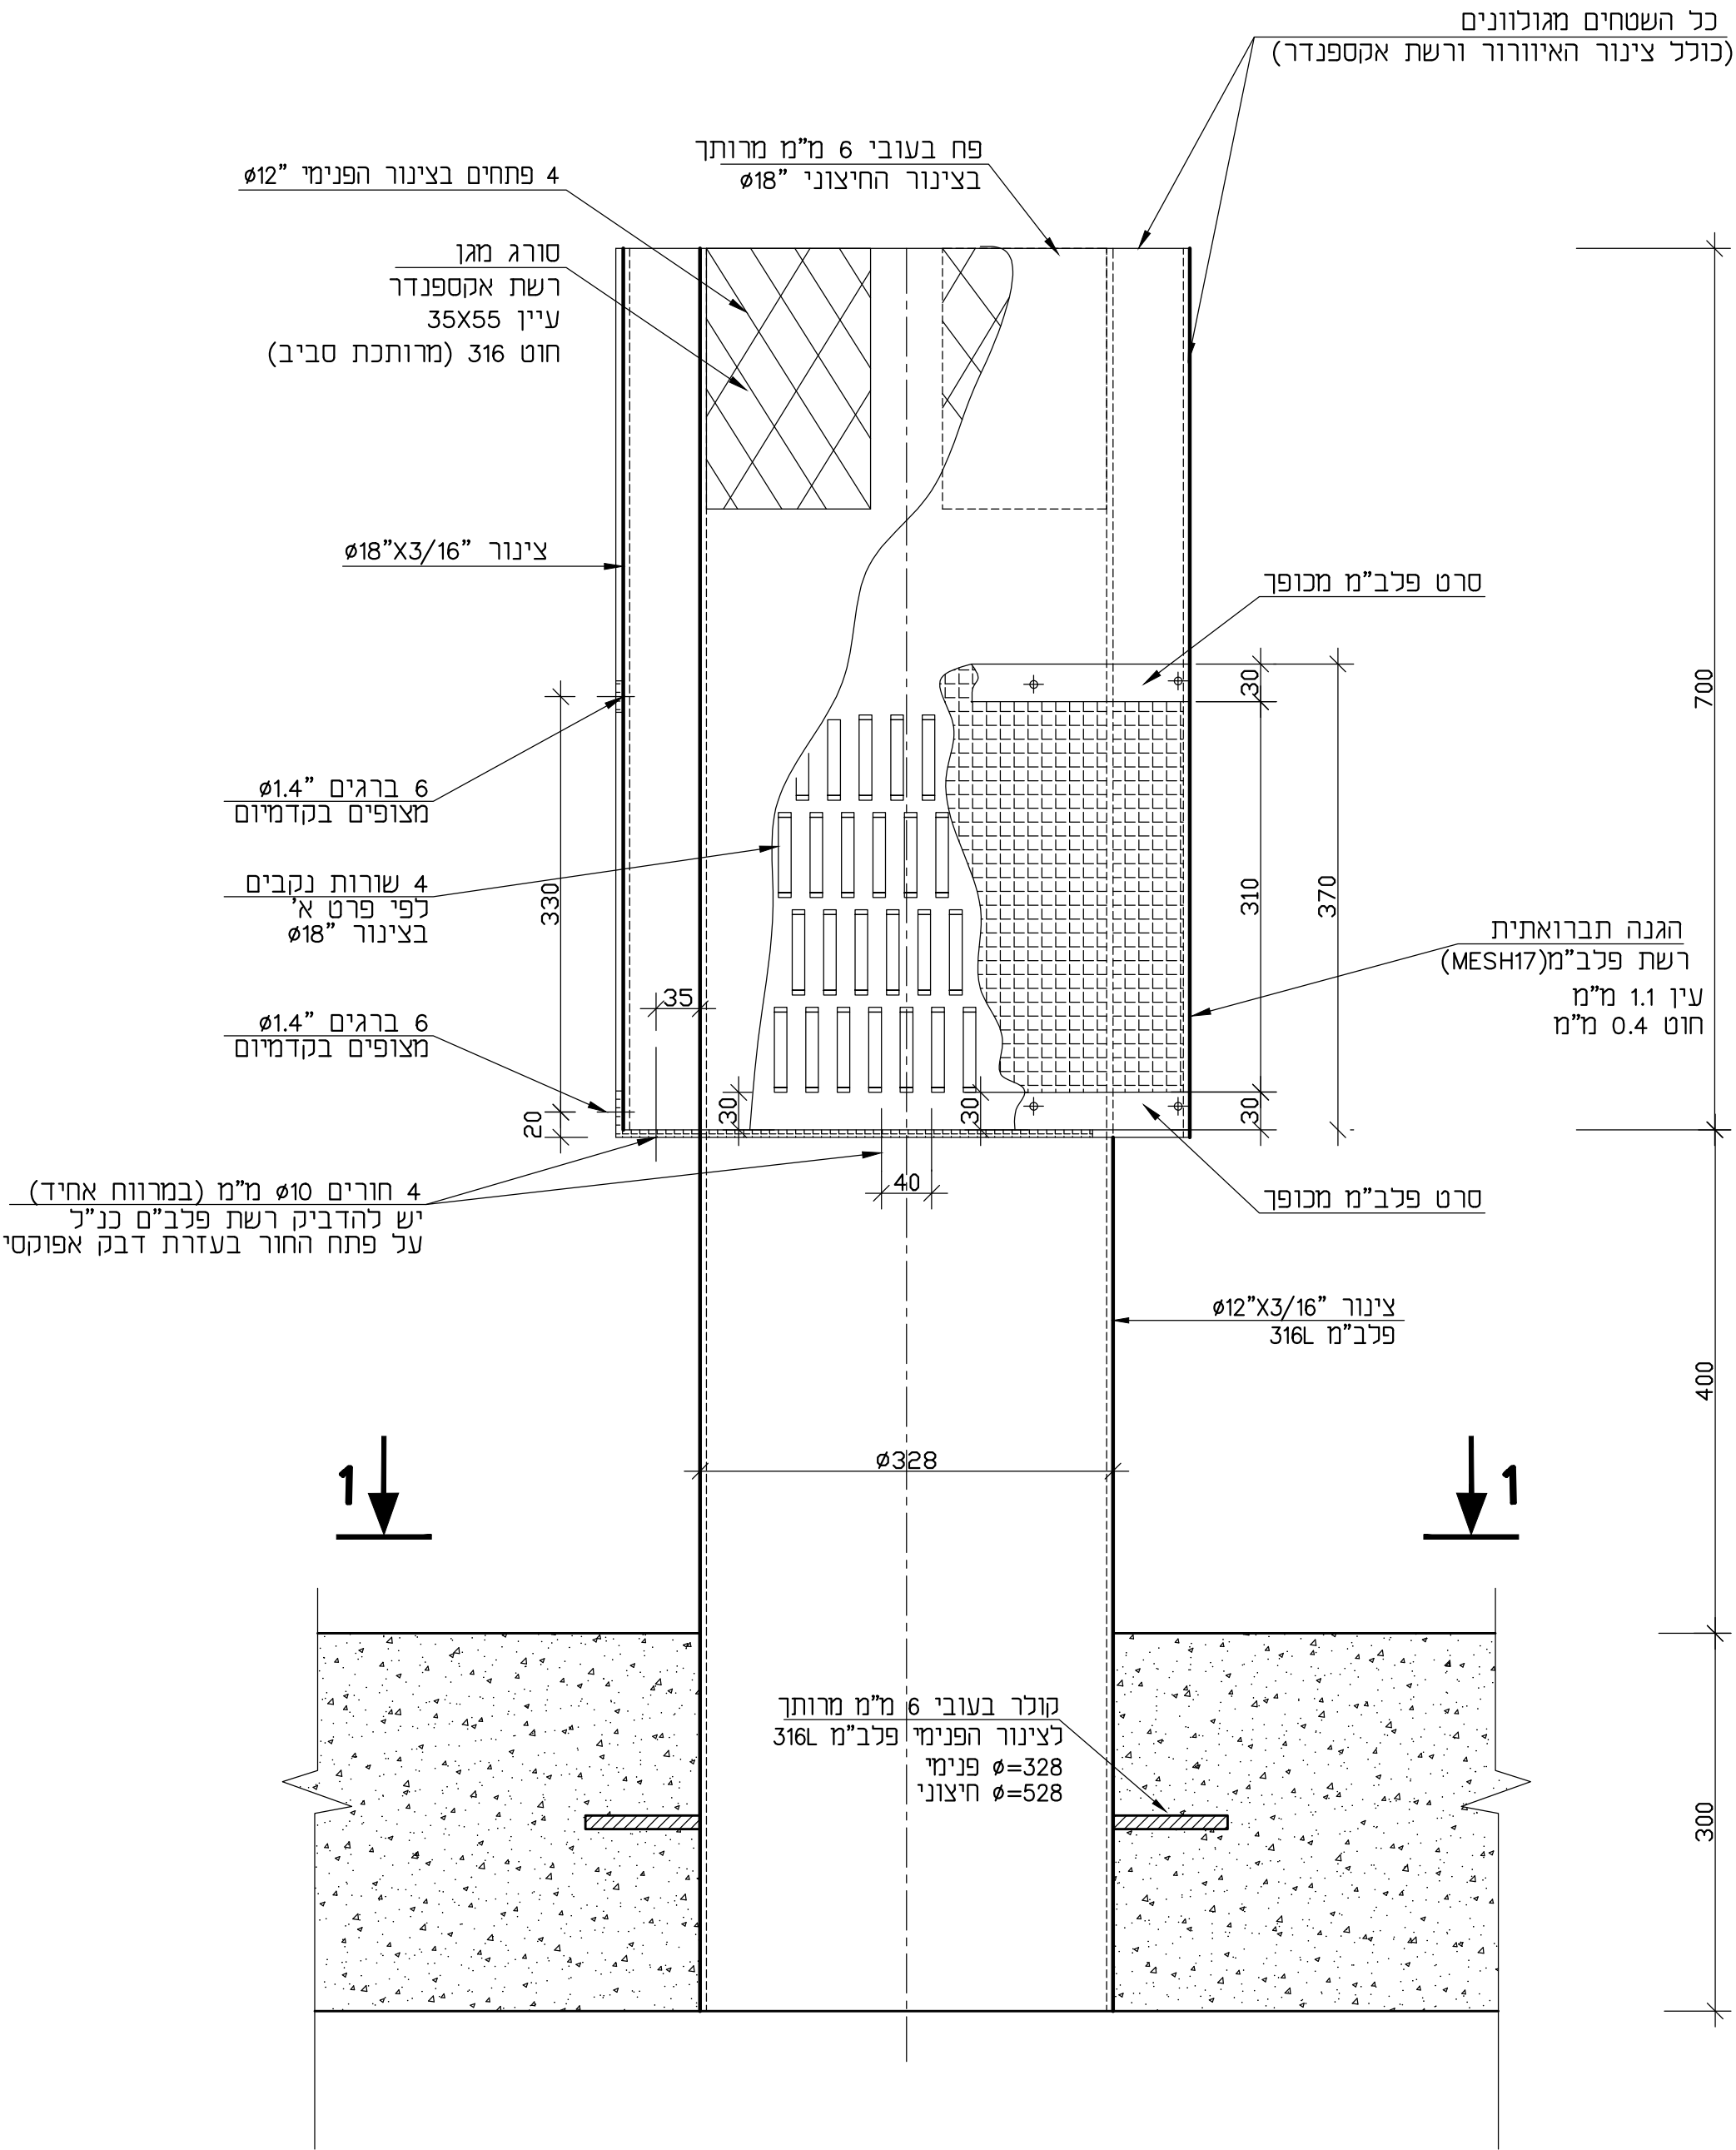


פרט א'

קנ"מ 1:2.5

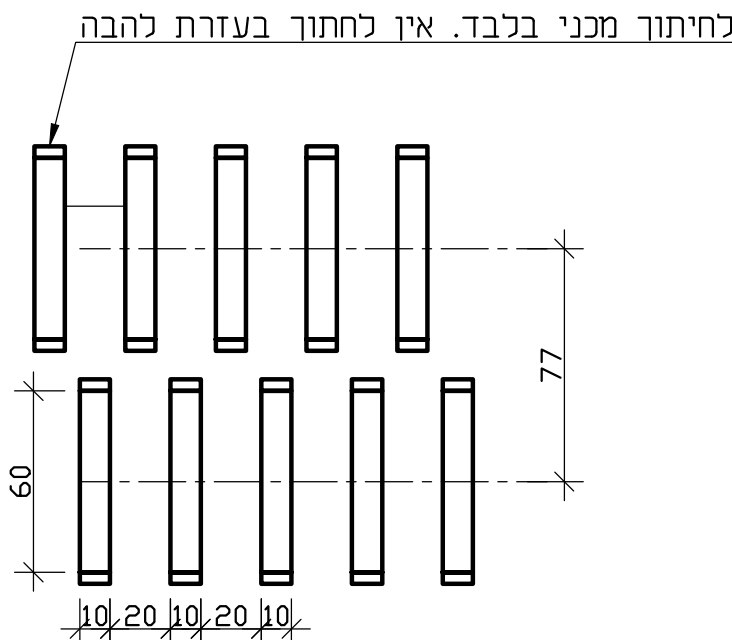

חתך 1-1

קנ"מ 1:5

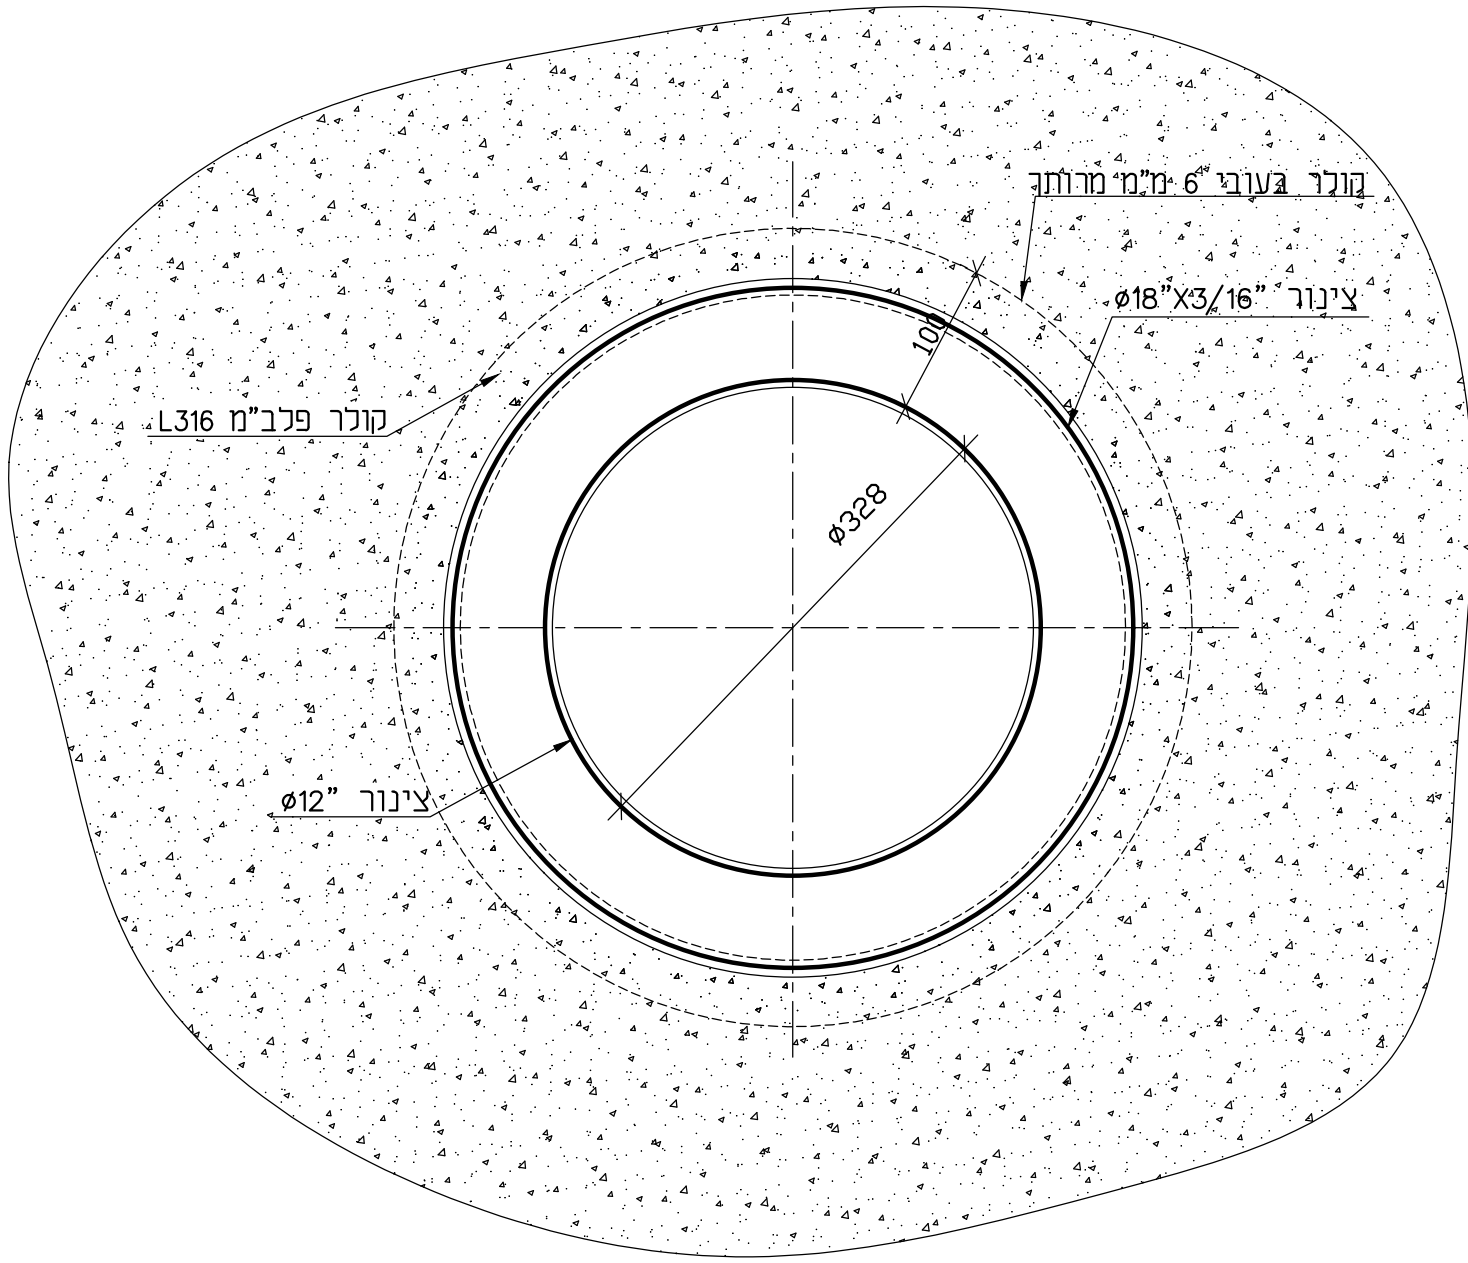

| | | | | | |
|---|----------|-------------|--------|---------|---------|
| | | | | | |
| | | | | | |
| 06.12.2022 | 2 | תכנית למפרט | | | |
| 03.03.2022 | 1 | תכנית מפרט | | | |
| תאריך: | חסי: | שינויים: | | | |
| DATE: | CHANGES: | | | | |
| על המבצע לבדוק את התוכנית ולבדוק את הפרטים לפני הביצוע. בכל משה של משה. חסיה. או א-התאמה. עליו להודיע מיד למשרדו של המהנדס האחראי ולמנהל הוראות בכתב לביצוע. | | | | | |
| הוכן עבור: | | | | | |
| | | | | | |
| תכנון ראשוני <input type="checkbox"/> תכנון מוקדם <input type="checkbox"/> תכנון כלכלי <input type="checkbox"/> תכנון מפרט <input checked="" type="checkbox"/> | | | | | |
| לעיון <input type="radio"/> כאישור <input type="radio"/> | | | | | |
| שם הפרויקט: | | | | | |
| שם התכנית: | | | | | |
| צנור איזורור לבריכה $\phi 12$ | | | | | |
| תכנון | שרטט | א. טוניק | ביקור | א. חסיה | א. חסיה |
| תכנית סט: | מח. דמ. | קנה מידה: | SCALE: | תאריך: | DATE: |
| | | 7182-08 | שונה | 07.2021 | |
| לביא-נטיף מהנדסים יועצים בע"מ. Lavi-Natif Consulting Engineers Ltd. Water Sewage & Drainage Engineering Design Consulting Supervision. ת"ד. 241 נשר 3665108. P.O.B 241 NESHAR 3665108. טל: 04-8325647. פקס: 04-8327700. | | | | | |
| הנדסה נים - ביו - נטור. ת"ד. 241 נשר 3665108. P.O.B 241 NESHAR 3665108. טל: 04-8325647. פקס: 04-8327700. | | | | | |
| חברת יעוץ ופיקוח הנדסי. רח' השיטה 3 א.ת. אזור 58001. ת"ד. 241 נשר 3665108. P.O.B 241 NESHAR 3665108. טל: 03-5584505. פקס: 03-5584524. | | | | | |
| E-MAIL: haifa@lavi-natif.co.il | | | | | |