


1 : 50 1000000

1 : 50 1000000

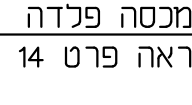

97-40-7 111

- יש לקבל את אישור המתכנן לפני כל יצירה**


אין למדוד מידות מן השרט
המבצע אחראי לבדיקת כל המידות והרומ
והתאמתם לשרטוט ולמצב בשטח.
בכל מקרה של אי התאמה בין התכנית וב
הביצוע יש להודיע מיד למזמין.

[illegible]

48 175

117


12.1

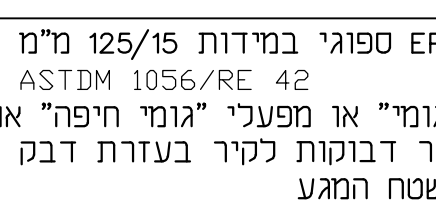

47 77

117

12

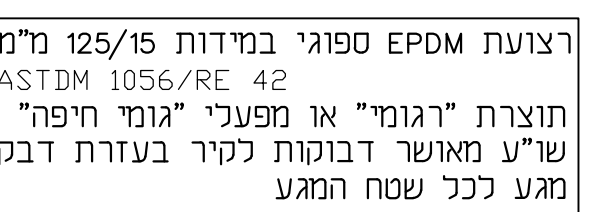


1 : 50 מ"מ

1 : 50 מ"מ




פרט כניסת צינור

פרט כונית

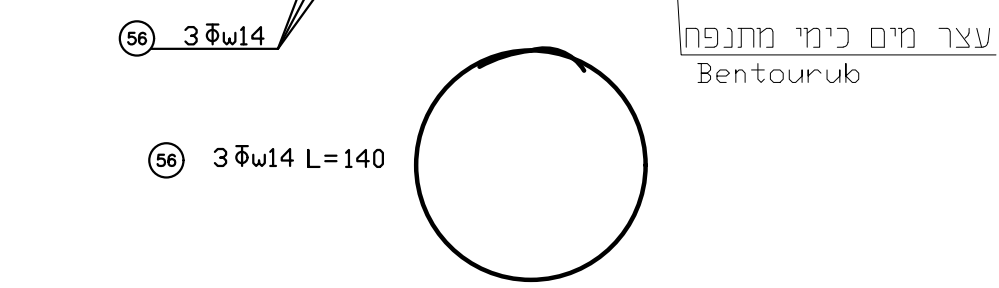


4 179

2. 433

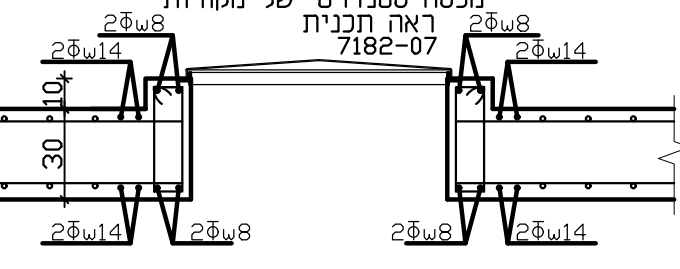

קני'ן 50 : 1

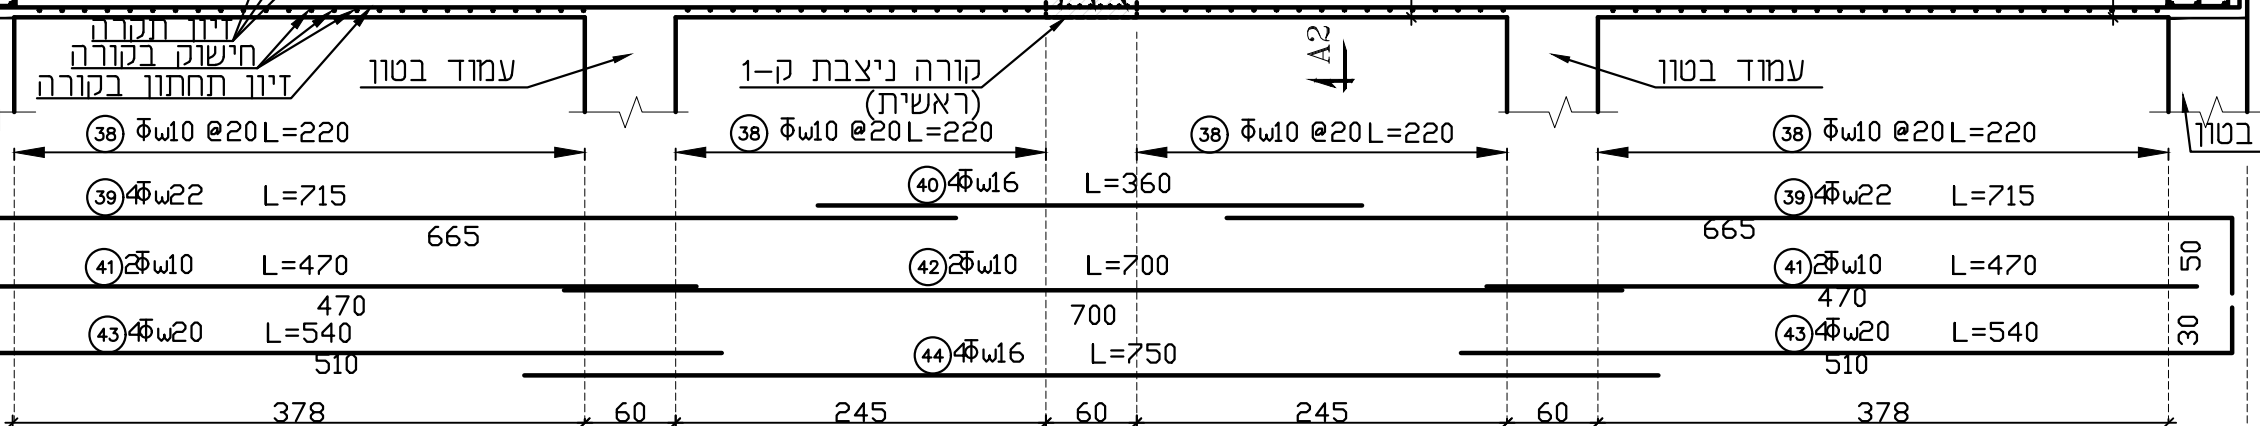

קני'מ 25 : 1

