

1 : 25 תנ"ך




- יש לקבל את אישור המתכנן לפני כל יציקה**  
הקבלן אחראי על המידות ועליו לבקר אותן ולהודיע למתכנן על כל טעות, סטייה, סתירה או אי התאמה בטרם המשיך בעבודתו. אין לקבוע גדלים ע"י מדידה בשרטוט.

**חל איסור שימוש בברזל לא רתיך באתר  
יש להשתמש בברזל 400 רתיך בלבד**

המבצע אחראי לבדיקת כל המידות והרומים  
והתאמתם לשרטוט ולמצב בשטח.  
בכל מקרה של אי התאמה בין התכנית ובין  
הביצוע יש להודיע מיד למזמין.

2-4-6-8-10-12-14-16  
18-20-22-24-26-28-30  
32-34-36-38-40-42-44-46-48-50


קנ"ח 25 : 1

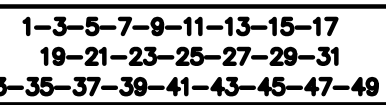


## 1 : 25 10'



## קנ"ח 25 : 1

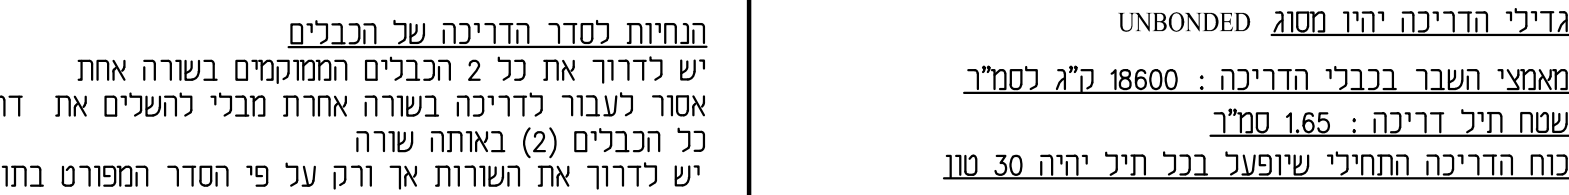

## 1 : 25 מ'נ'

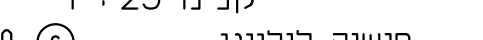

^



- 1 : 501112

