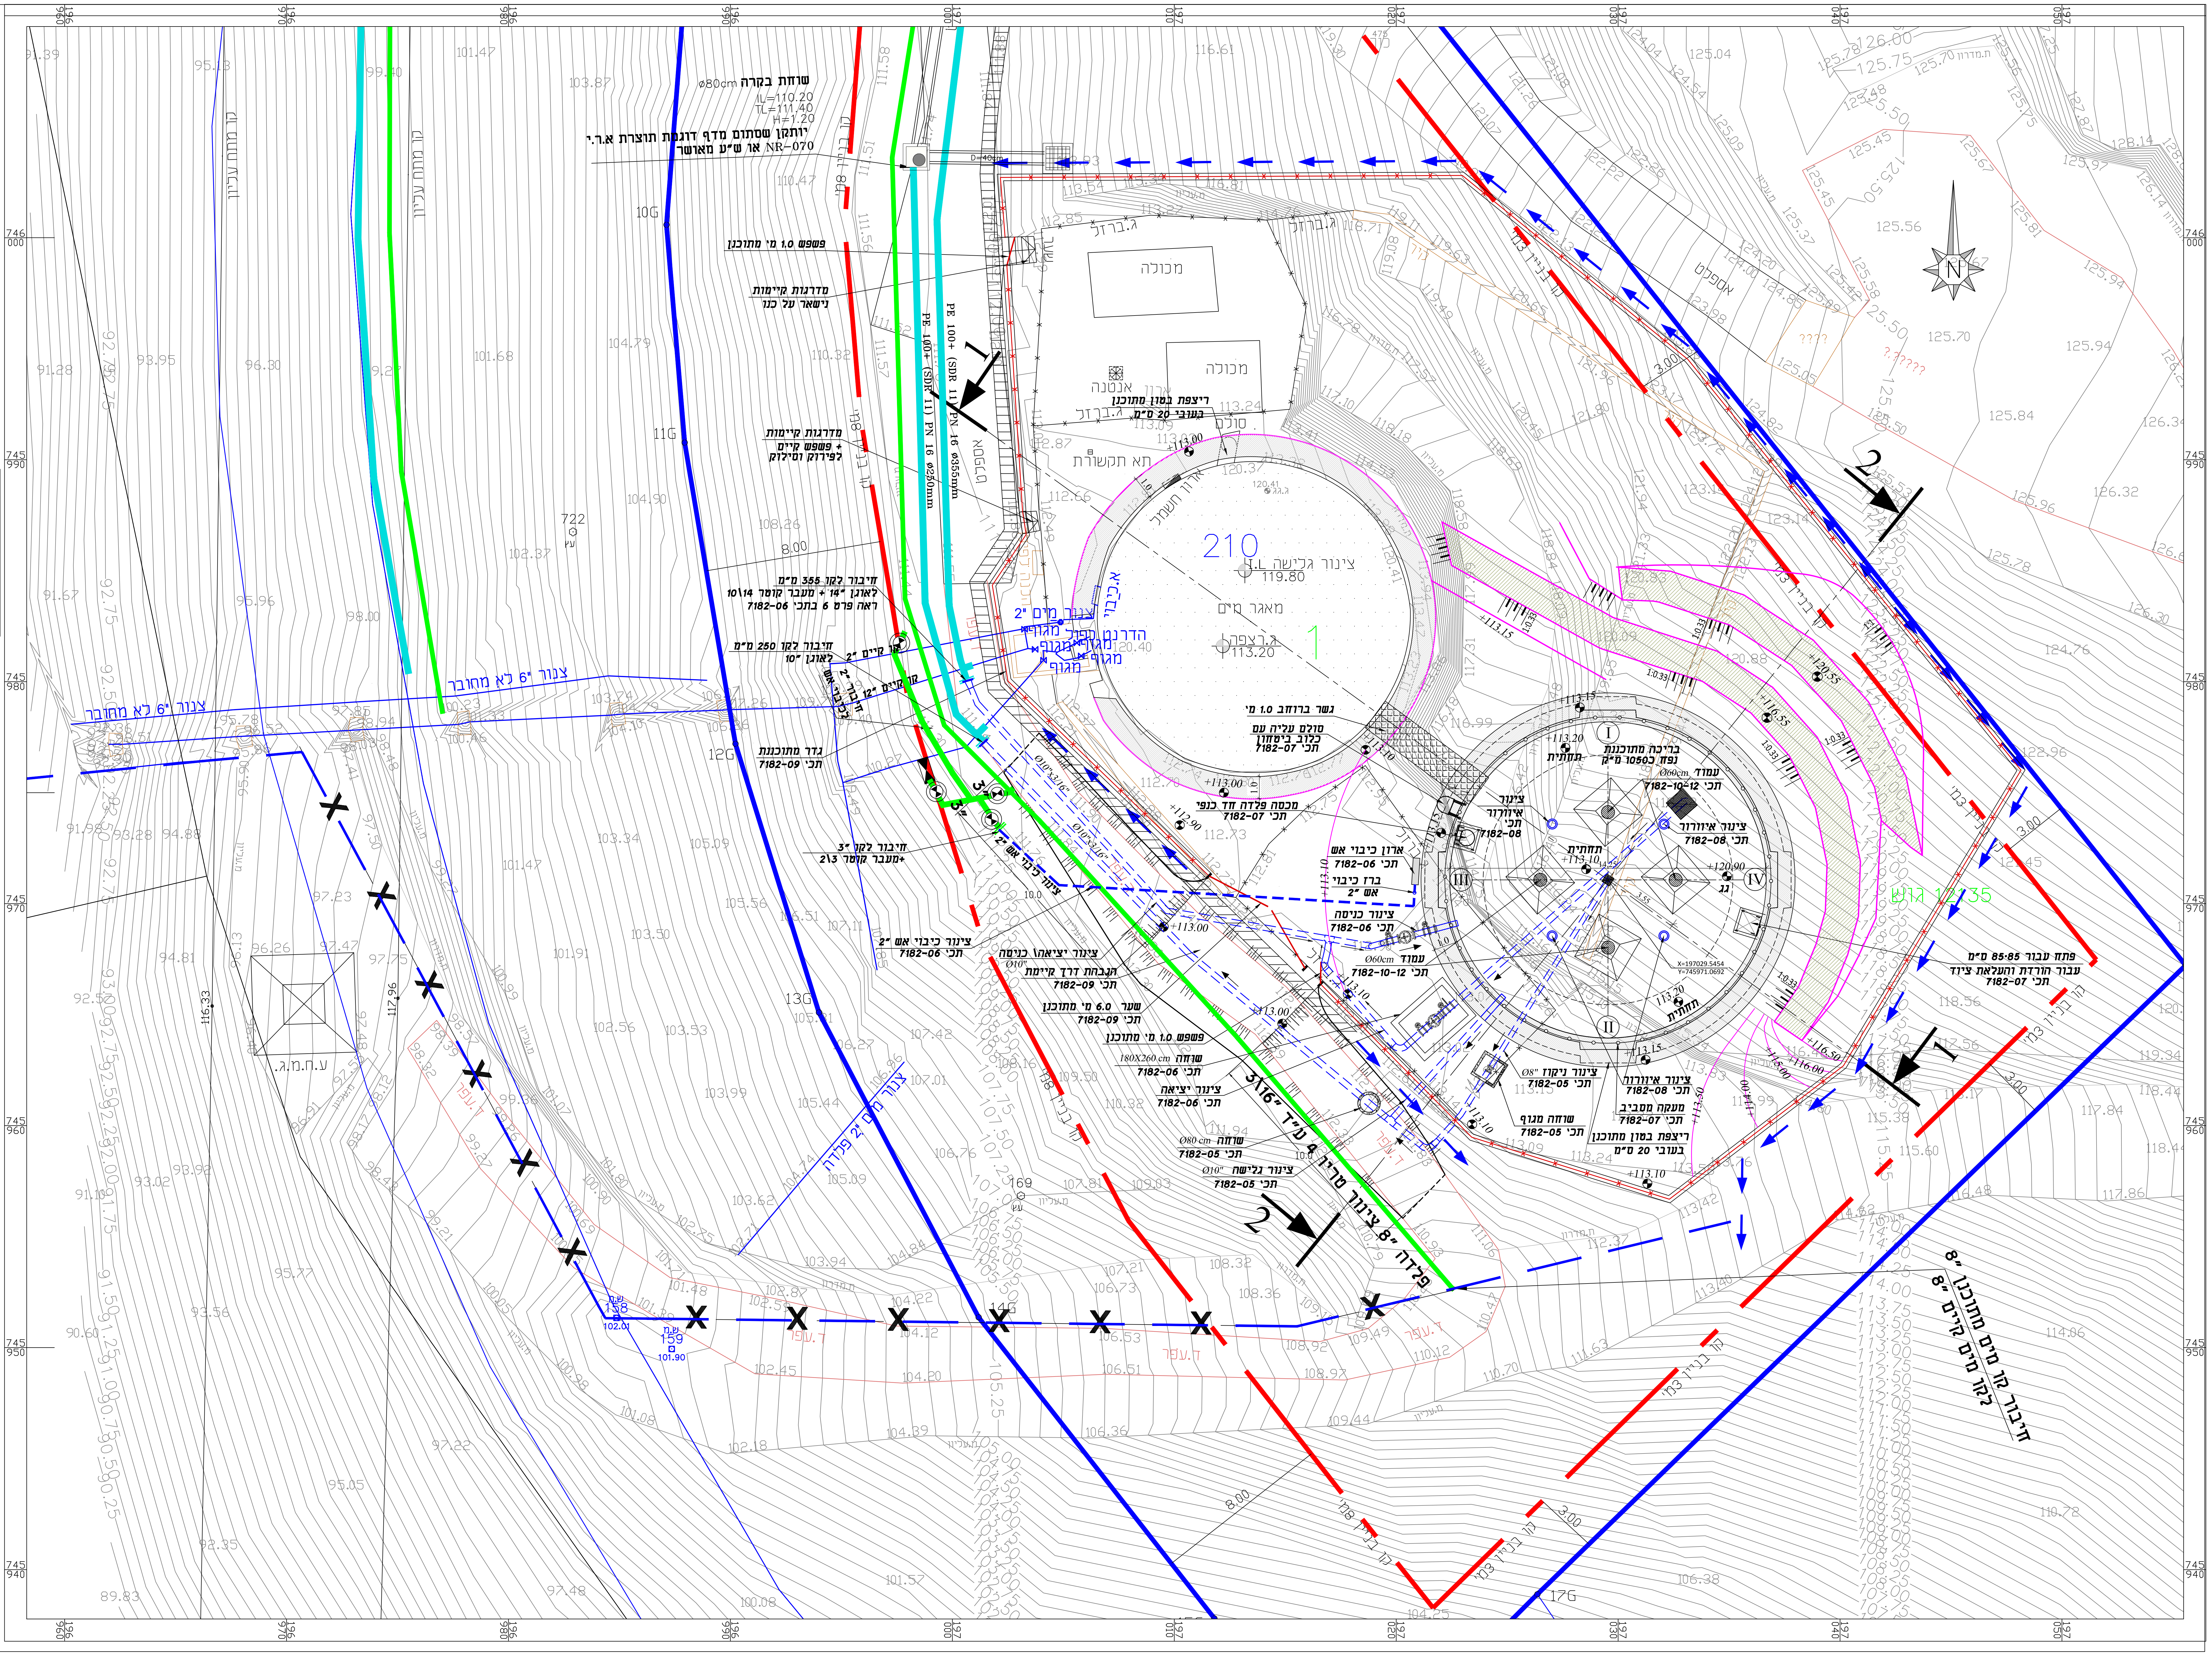

שוחת בקרה ø80cm
IL=110.20
TL=111.40
H=1.20
יותקן שסתום מדף דוגמת תוצרת א.ר.י NR-070 או ש"ע מאושר
פשפש 1.0 מ' מתוכנן
מדרגות קיימות נישאר על כנו
מדרגות קיימות + פשפש קיים לפירוק וסילוק
PE 100+ (SDR 11) PN 16 ø355mm
PE 100+ (SDR 11) PN 16 ø250mm
D=40cm
מכולה
אנטנה
ג.ברזל
ריצפת בטון מתוכנן בעובי 20 ס"מ
תא תקשורת
ארון חשמל
210
צינור גלישה I.L 119.80
מאגר מים
ג.רצפה 113.20
1
א.כיבוי
צינור מים 2"
הדרנט כפול
מגוף
חיבור לקו 355 מ"מ לאוגן 14" + מעבר קוטר 10\14 ראה פרט 6 בתכ' 7182-06
חיבור לקו 250 מ"מ לאוגן 10"
קו קיים 2"
קו קיים 12"
חיבור 2" לכיבוי אש
גדר מתוכננת תכ' 7182-09
חיבור לקו 3" +מעבר קוטר 2\3
צינור כיבוי אש 2" תכ' 7182-06
צינור יציאה\ כניסה Ø10"
הגבהת דרך קיימת תכ' 7182-09
שער 6.0 מ' מתוכנן תכ' 7182-09
פשפש 1.0 מ' מתוכנן
שוחה 180X260 cm תכ' 7182-06
צינור יציאה תכ' 7182-06
שוחה Ø80 cm תכ' 7182-05
צינור גלישה Ø10" תכ' 7182-05
צינור 8" פלדה ע"ד 4 טריד 3\16"
Ø10"x3/16"
גשר ברוחב 1.0 מ'
סולם עליה עם כלוב ביטחון תכ' 7182-07
מכסה פלדה חד כנפי תכ' 7182-07
ארון כיבוי אש תכ' 7182-06
ברז כיבוי אש 2"
צינור כניסה תכ' 7182-06
עמוד Ø60cm תכ' 7182-10-12
בריכה מתוכננת נפח כ-10500 מ"ק
תחתית
צינור איוורור תכ' 7182-08
גג
X=197029.5454
Y=745971.0692
I
II
III
IV
צינור ניקוז Ø8" תכ' 7182-05
שוחה מגוף תכ' 7182-05
מעקה מסביב תכ' 7182-07
ריצפת בטון מתוכנן בעובי 20 ס"מ
פתח עבור 85·85 ס"מ עבור הורדת והעלאת ציוד תכ' 7182-07
גוש 12135
קו בניין 3 מ'
קו בניין 8 מ'
צינור 6" לא מחובר
צינור מים 2" פלדה
חיבור קו מים מתוכנן 8" לקו מים קיים 8"
קו מתח עליון
ת.מ.ח.א.
ד.עפר
אספלט
10G
11G
12G
13G
14G

סלימאן מוחמד מדידות בע"מ
מהנדס מדידות ומודד מוסמך
רשיון מס' 1309
פקס: 153-535229434
פלא: 0535-229434
E-Mail : muhamed1983@gmail.com
שרטוט: מחמד
מדד: מחמד
תאריך 28-11-2020
המיתח :

הצהרת המודד

אני מאשר כי מפה זו הוכנה ונערכה בקנה מידה 1:250 והיא העתק נכון של המפה הטופוגרפית על סמך מדידה שהסתיימה ביום: 24.12.2020
בהסתמך על בקרת איכות שביצעתי למפה זו אני מאשר את כל הפרטים ומאפייניהם שצוינו במפה, מדויקים לפי האמור: דרגת דיוק אופקי היא: 6 דרגת דיוק אנכי היא: 6
המפה הוכנה לפי תקנות המדידות (מדידות ומיפוי), התשע"ו-2016. תאריך גמר התכנית: 27.12.2020

שם המודד ומענו: סלימאן מוחמד
מספר רשיון: 1309
חתימה

שם המודד ומענו:
סלימאן מוחמד מדידות בע"מ
כפר בועיינה נוג'ידאת, מיקוד 16924, ת"ד 172
נייד: 0535-229434, פקס 153-535229434
מיל: muhamed1983@gmail.com
מספר רשיון
חתימה: 139

מקרא

מתוכנן

צינור מים	═ ═ ═
צינור כיבוי אש	▬ ▬ ▬
תוואי לרצועת חח"י	┼┼┼┼┼┼

מתוכנן ע"י אחרים בפרויקט כביש כבביר

קו אזור לחץ 120+	🟦
קו אזור לחץ 245+	🟩

קיים

צינור מים	──

מסי מהדורה	שינויים : CHANGES :	תאריך : DATE :
11	עדכון לפי הערות חסונה מתאריך 13.11.2023	14.11.2023
10	עדכון כללי	13.08.2023
9	הוספת רצועת חשמל	03.08.2023
8	עדכון תכנון ותוספת תכנון קווי מים במסגרת כביש כבביר	16.07.2023
7	עדכון גדר והוספת מקרא	14.05.2023
6	עדכון צנרת ניקוז וגלישה לפי תכנית הגדר	30.04.2023
5	עדכון יסודות העמודים	13.03.2023
4	תיקונים לפי הערות יועץ הניקוז מ-05.03.2023	06.03.2023
3	תיקונים לפי הערות משרד הבריאות מ-21.12.2022	28.12.2022
2	תכנית למכרז	05.12.2022
1	תכנית מפורטת	03.03.2022

על המבצע לבדוק את התוכניות ולבקר את המידות לפני הביצוע. בכל מקרה של טעות, סתירה, או אי-התאמה, עליו להודיע מיד למשרדו של המהנדס האחראי ולקבל הוראות בכתב לביצוע.

הוכן עבור :

מי כרמל בע"מ
תאגיד המים והביוב של חיפה
רח' הייניך 18 חיפה 31047
טל: 04-8685821 פקס: 04-8685921

תכנון ראשוני ☐ תכנון מוקדם ☐ תכנון כללי ☐ תכנון מפורט ■

לעיון ○ לאישור ○ למכרז ●

שם הפרויקט : NAME :

בריכת מי שתיה נווה דוד 2

שם התכנית : TITLE:

תנוחה

תכנן	שרטט	ביקר	אישר
א. טיוטיקוב	א. טוניק	ו. חטאר	ו. חטאר

תכנית מס' : DRW. NO.	קנה מידה : SCALE:	תאריך : DATE:
7182-03	1:100	07.2021

LAVI–NATIF CONSULTING ENGINEERS LTD. **לביא-נטיף** מהנדסים יועצים בע"מ
הנדסת מים – ביוב – ניקוז
WATER,SEWAGE & DRAINAGE ENGINEERING
תכנון, יעוץ ופיקוח הנדסי
DESIGN, CONSULTING, SUPERVISION

רח' השיקמה 3 א.ת. אזור 58001
HASHIKMA 3 ST, AZUR 58001
טלפון: TEL: 03-5584505.6.7
פקס: FAX: 03-5584524

ת.ד. 241 נשר 3665118
P.O.B 241 NESHER 3665118
טלפון: TEL: 04-8325647
פקס: FAX: 04-8227101

E-MAIL: haifa@lavi-natif.co.il