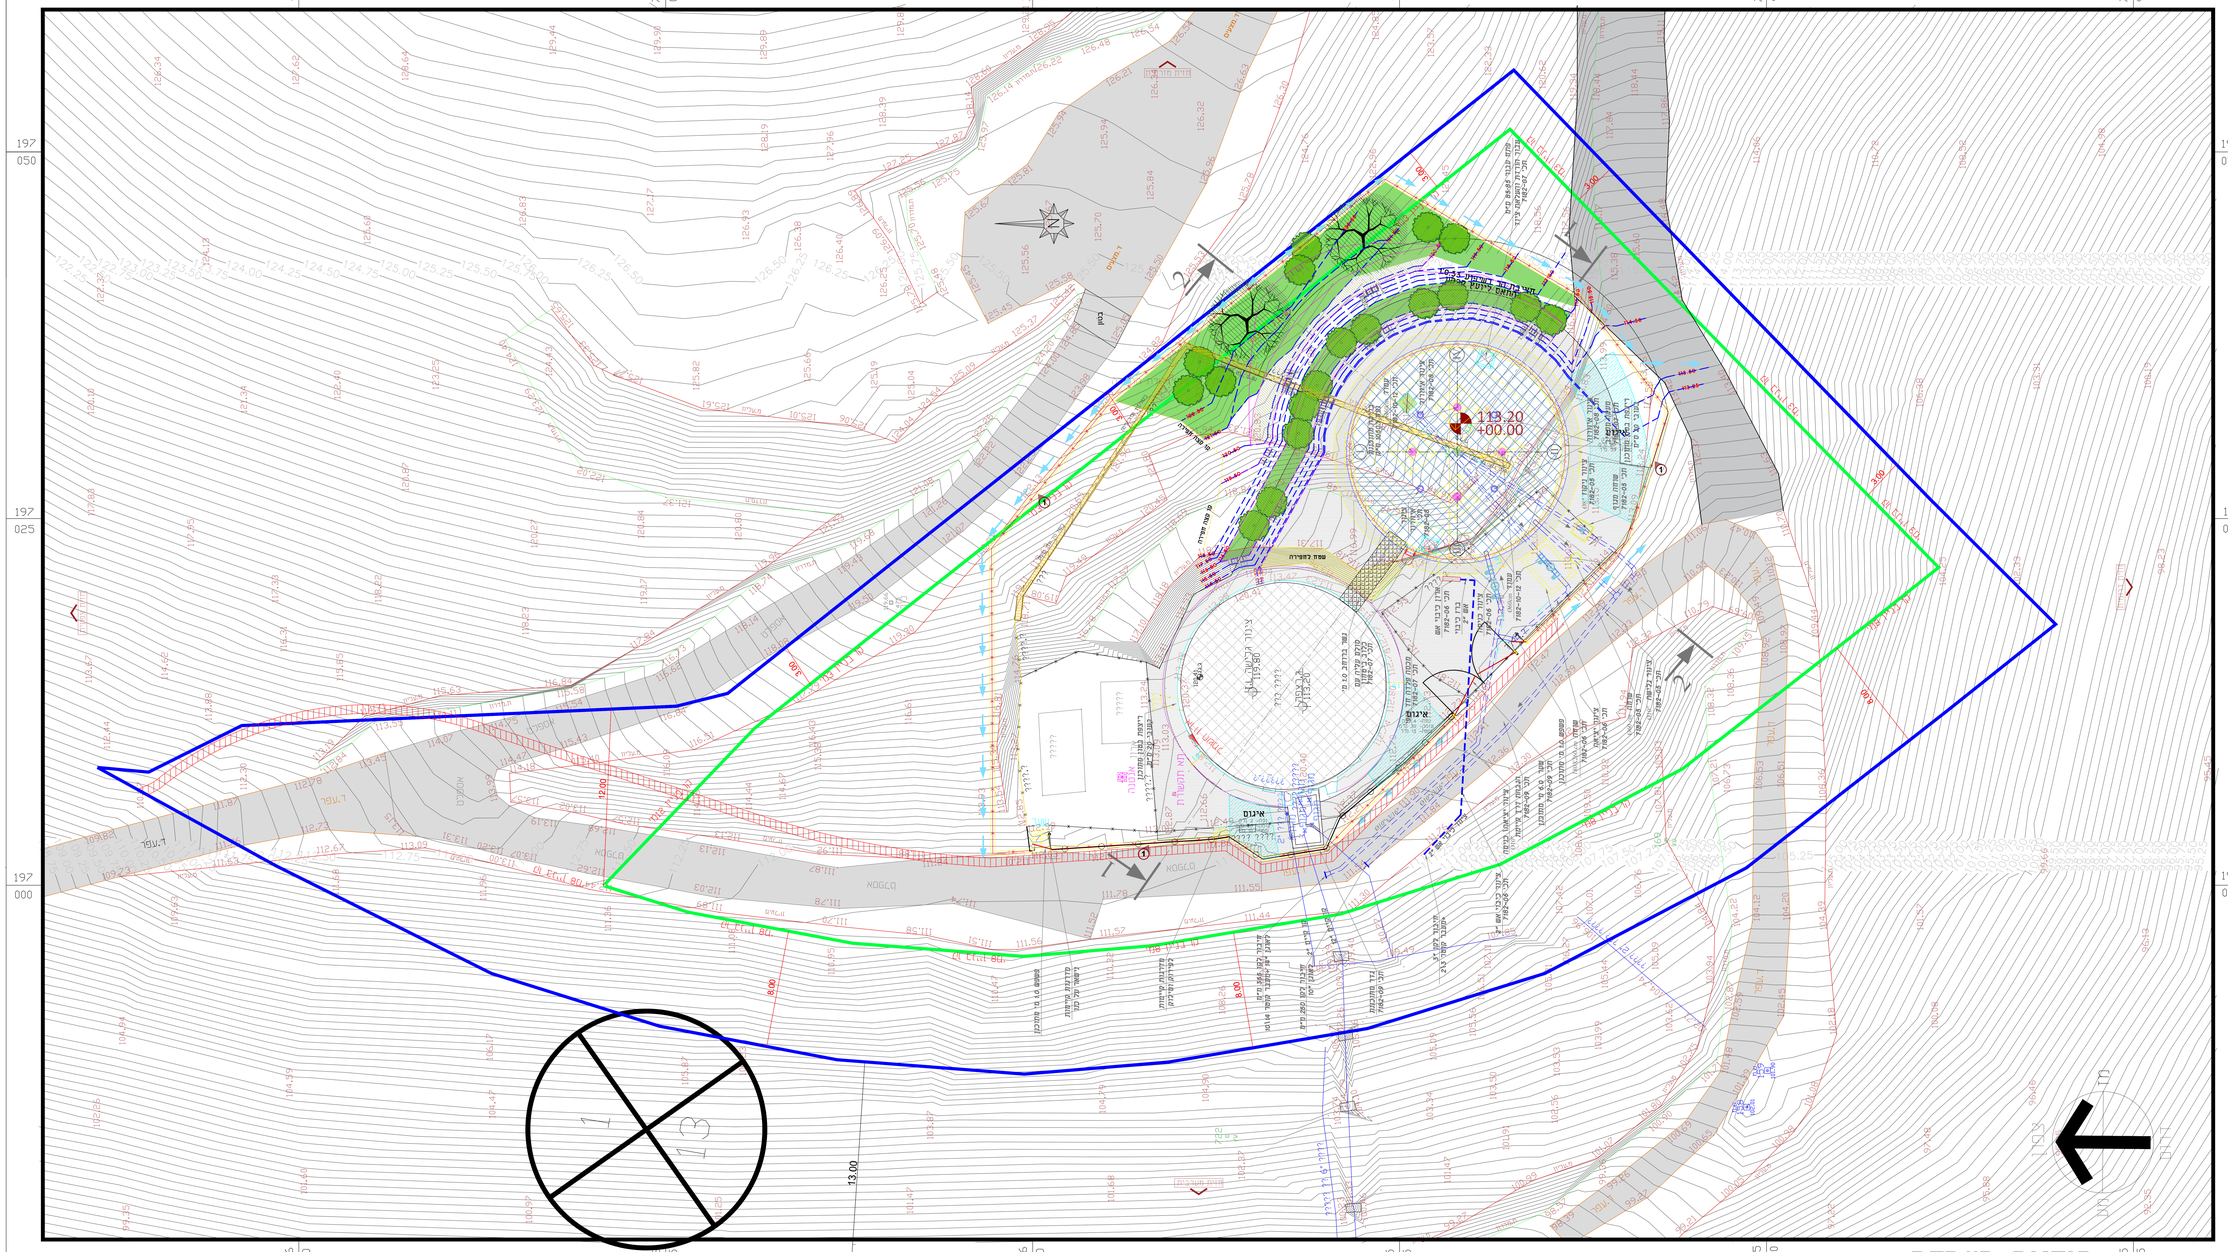

746 050
746 025
746 000
745 975
745 950
745 925
197 050
197 025
197 000
113.20
+00.00
13.00
8.00
12.00
3.00
1
13

תוכנית העמדה

טבלת מעקב שינויים

מהות השינוי	תאריך

הערות

תכנית הפיתוח מבוססת על רקע העמדה למבנה ,שנתקבלה מאדריכל הבניין.
גבהי הפיתוח מסתמכים על תכנית המדידה ממודד מוסמך של נתוני רקע שנתקבלו מהמזמין.
אין לקבוע גבולות מגרש מתכנית זו , גבולות המגרש יסומנו ע"י מודד מוסמך באתר.
על המבצע להודיע על המתכנן על כל טעות, סטיה, סתירה או אי התאמה בטרם ימשיך בעבודתו.
תוקף סט הפיתוח לביצוע יהיה רק לאחר קבלת אישור מורשה נגישות מתו"ס.
אין למדוד עם סרגל כלשהוא ע"ג תכנית זו.

לעיון	שם המזמין **מי כרמל בע"מ**	פרטי המגרש גוש 12135 חלקה 1
למכרז	פרטי הפרוייקט **נווה דוד עליון**	קנה מידה 1:100
לביצוע	תוכן הגליון **תוכנית**	תאריך פתיחה 05.03.2023

חנן מלכה אדריכל נוף
מספר רשיון 30933520
טלפון נייד 052-5225493
מייל : hanan.landscape@gmail.com

נוף בנוף

פרטי הגליון
A1329--PT100G.dwg
2

100