


רשימת צמחייה

שיחים			
סימן	שם מדעי	שם לועזי	מיקום
1	דף נובל	Pennisetum	3
0.5	מיקום	מיקום	3

עצים			
סימן	שם מדעי	שם לועזי	מיקום
A	סלח סורית	Prunus syriaca	9
B	נכיל החרש	Cercis siliquastrum	9

תוכנית צמחייה

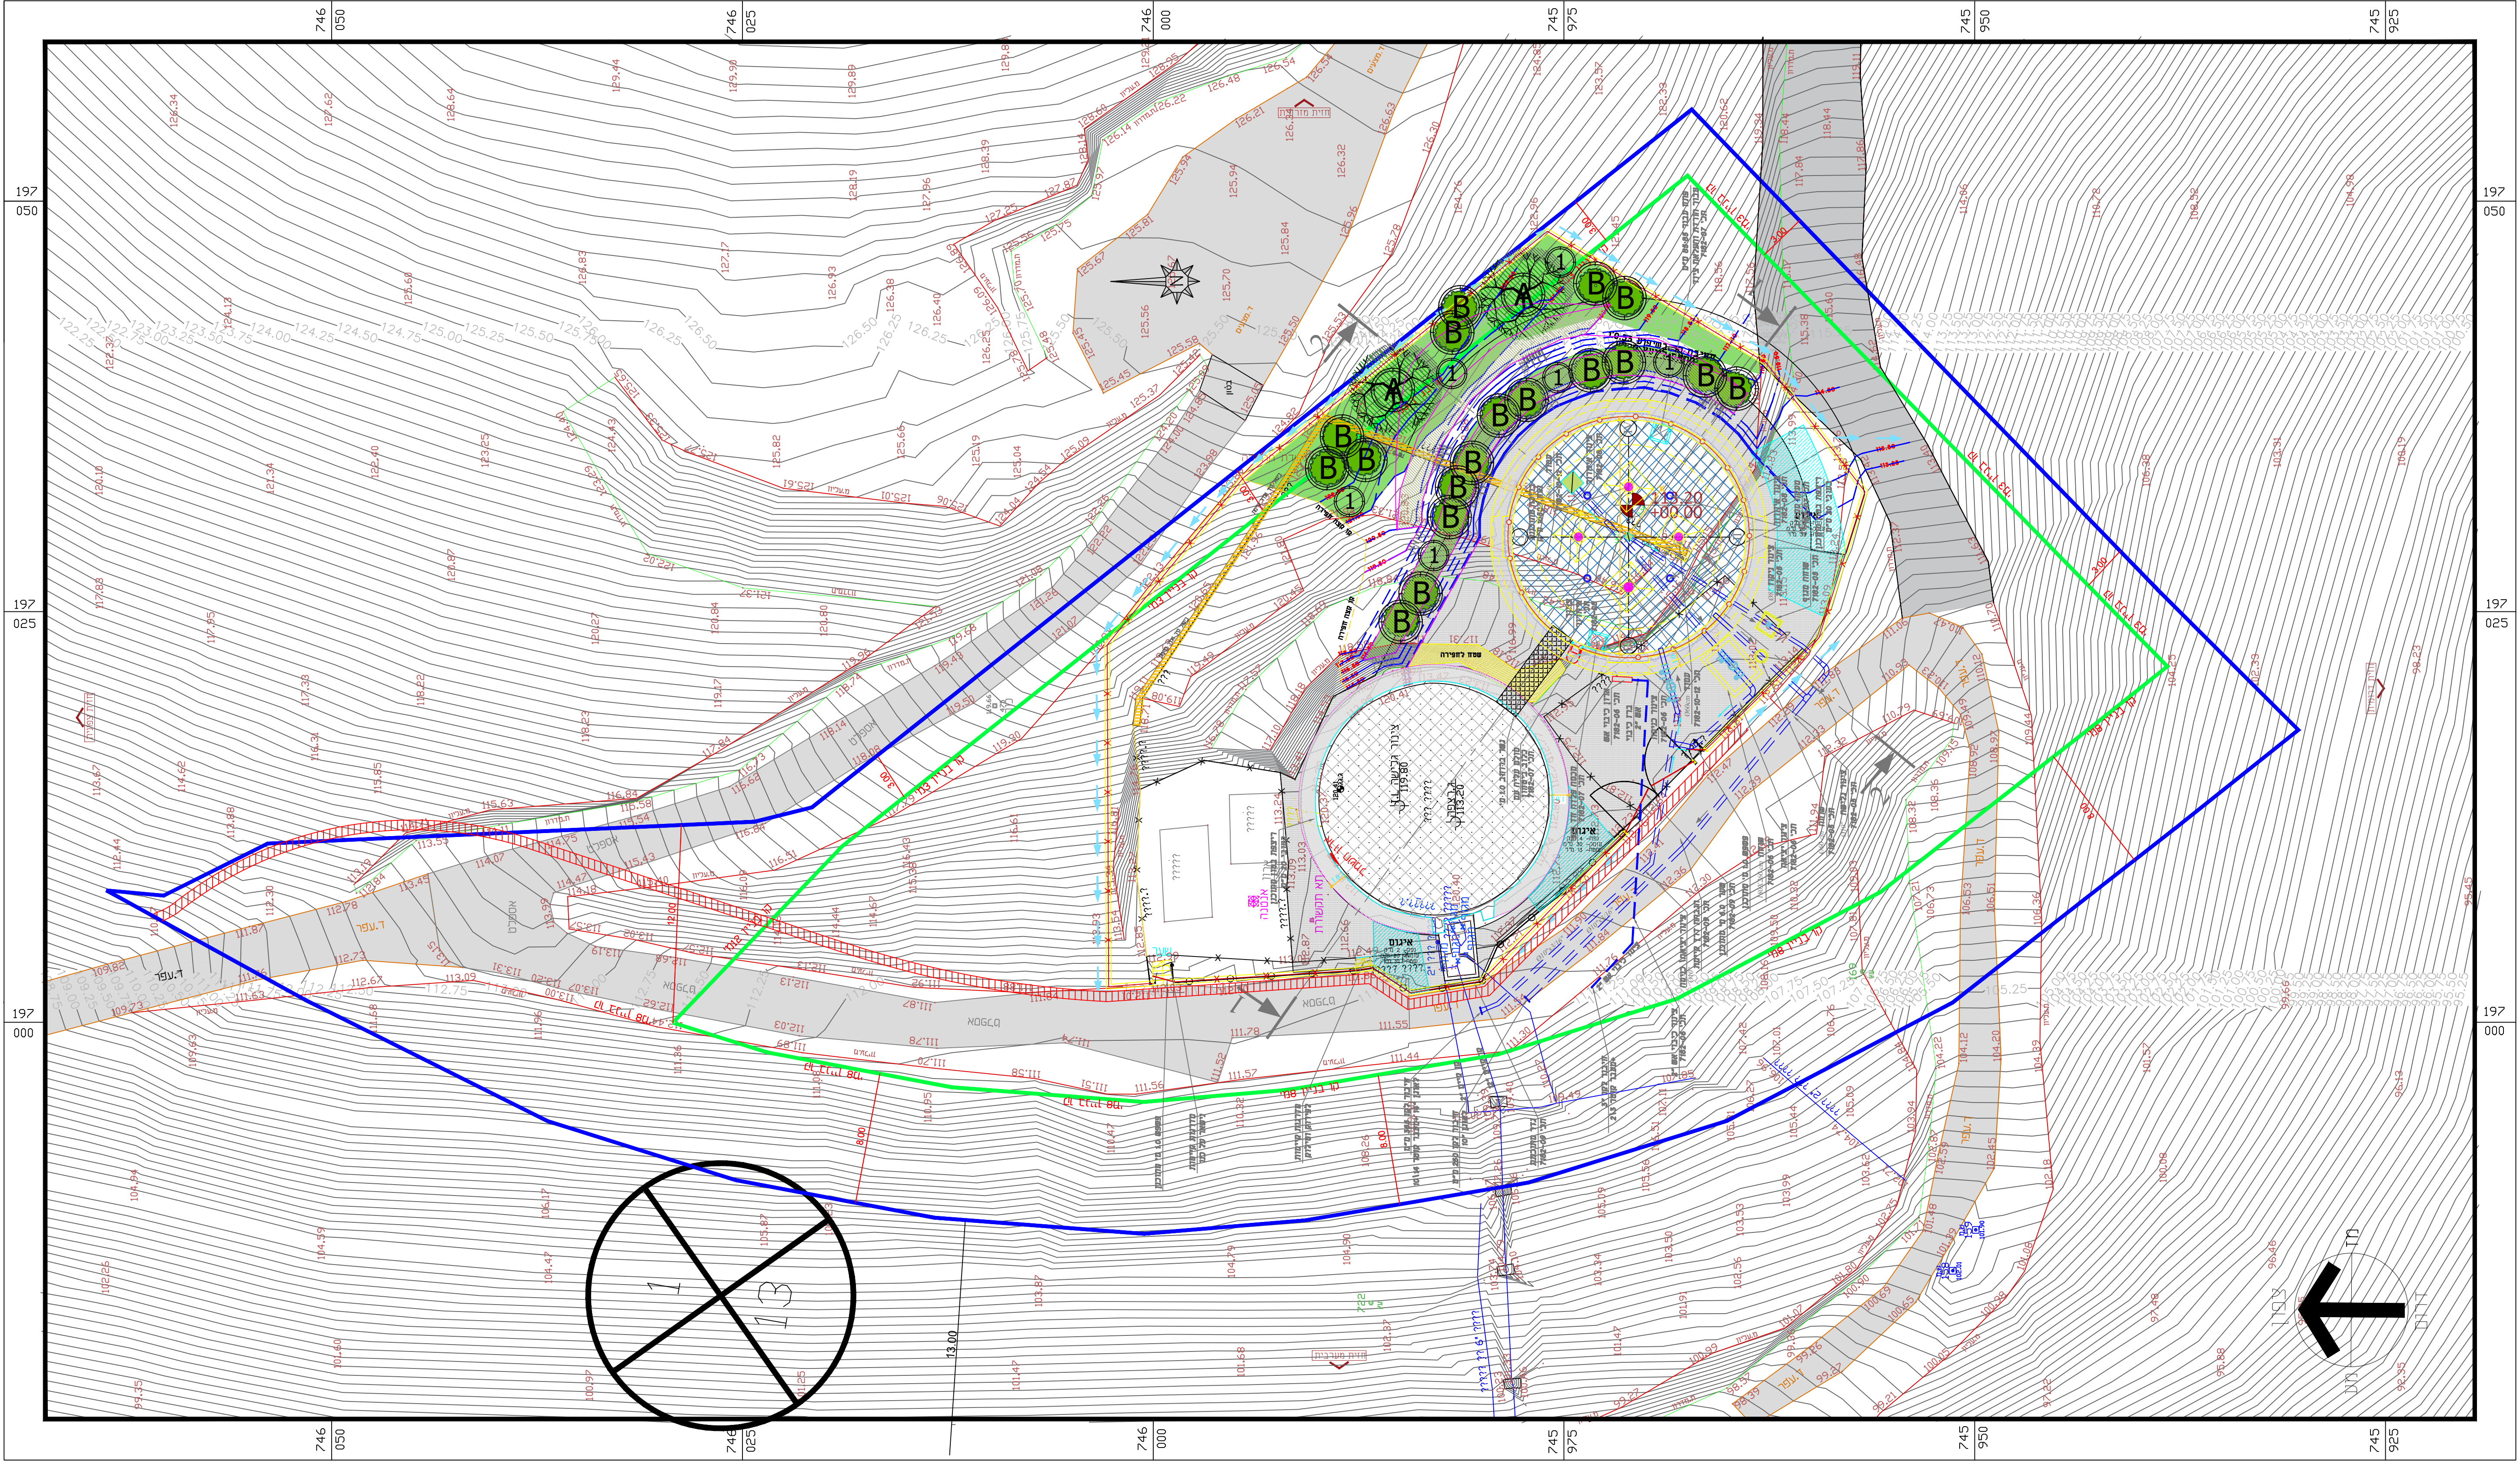

תוכנית מעקב שניוניים

תאריך:

מהות השניוני

הכנית הפיתוח ממוססת על רקע העמדה למבנה, שבמבנה מאדריכל הבניין. גובה הפיתוח מסתמך על תכנית המדינה ממוססת של נתוני רקע שנתמכו מהממון. על המבנה גבוהות ממשל מחנכית זו, גבוהות הממשל יסומנו ע"י מודר מוסמך באחר. תוקף פט הפיתוח כביצוע יורה רק לאחר תכנית אישור מדרשה נגישות מדרס. אין מפורד עם סוגל כששוא ע"ג תכנית זו.

שם המזמין

שם הפרוייקט

נווה דוד עליון

תוכן הגליון

תאריך פתיחה

05.03.2023

לעיון

למכרז

לביצוע

פרטי המגדל

גוש

חלקה

קנה מידה

1:100

חן מלכה

מספר רישון

מלפון נייר

מיקר : hanan.landscape@gmail.com

פרטי המגדל

1329-P1000

4

100