


# פריסת קירות פיתוח

1-1 חתך

[illegible]

2-2 777

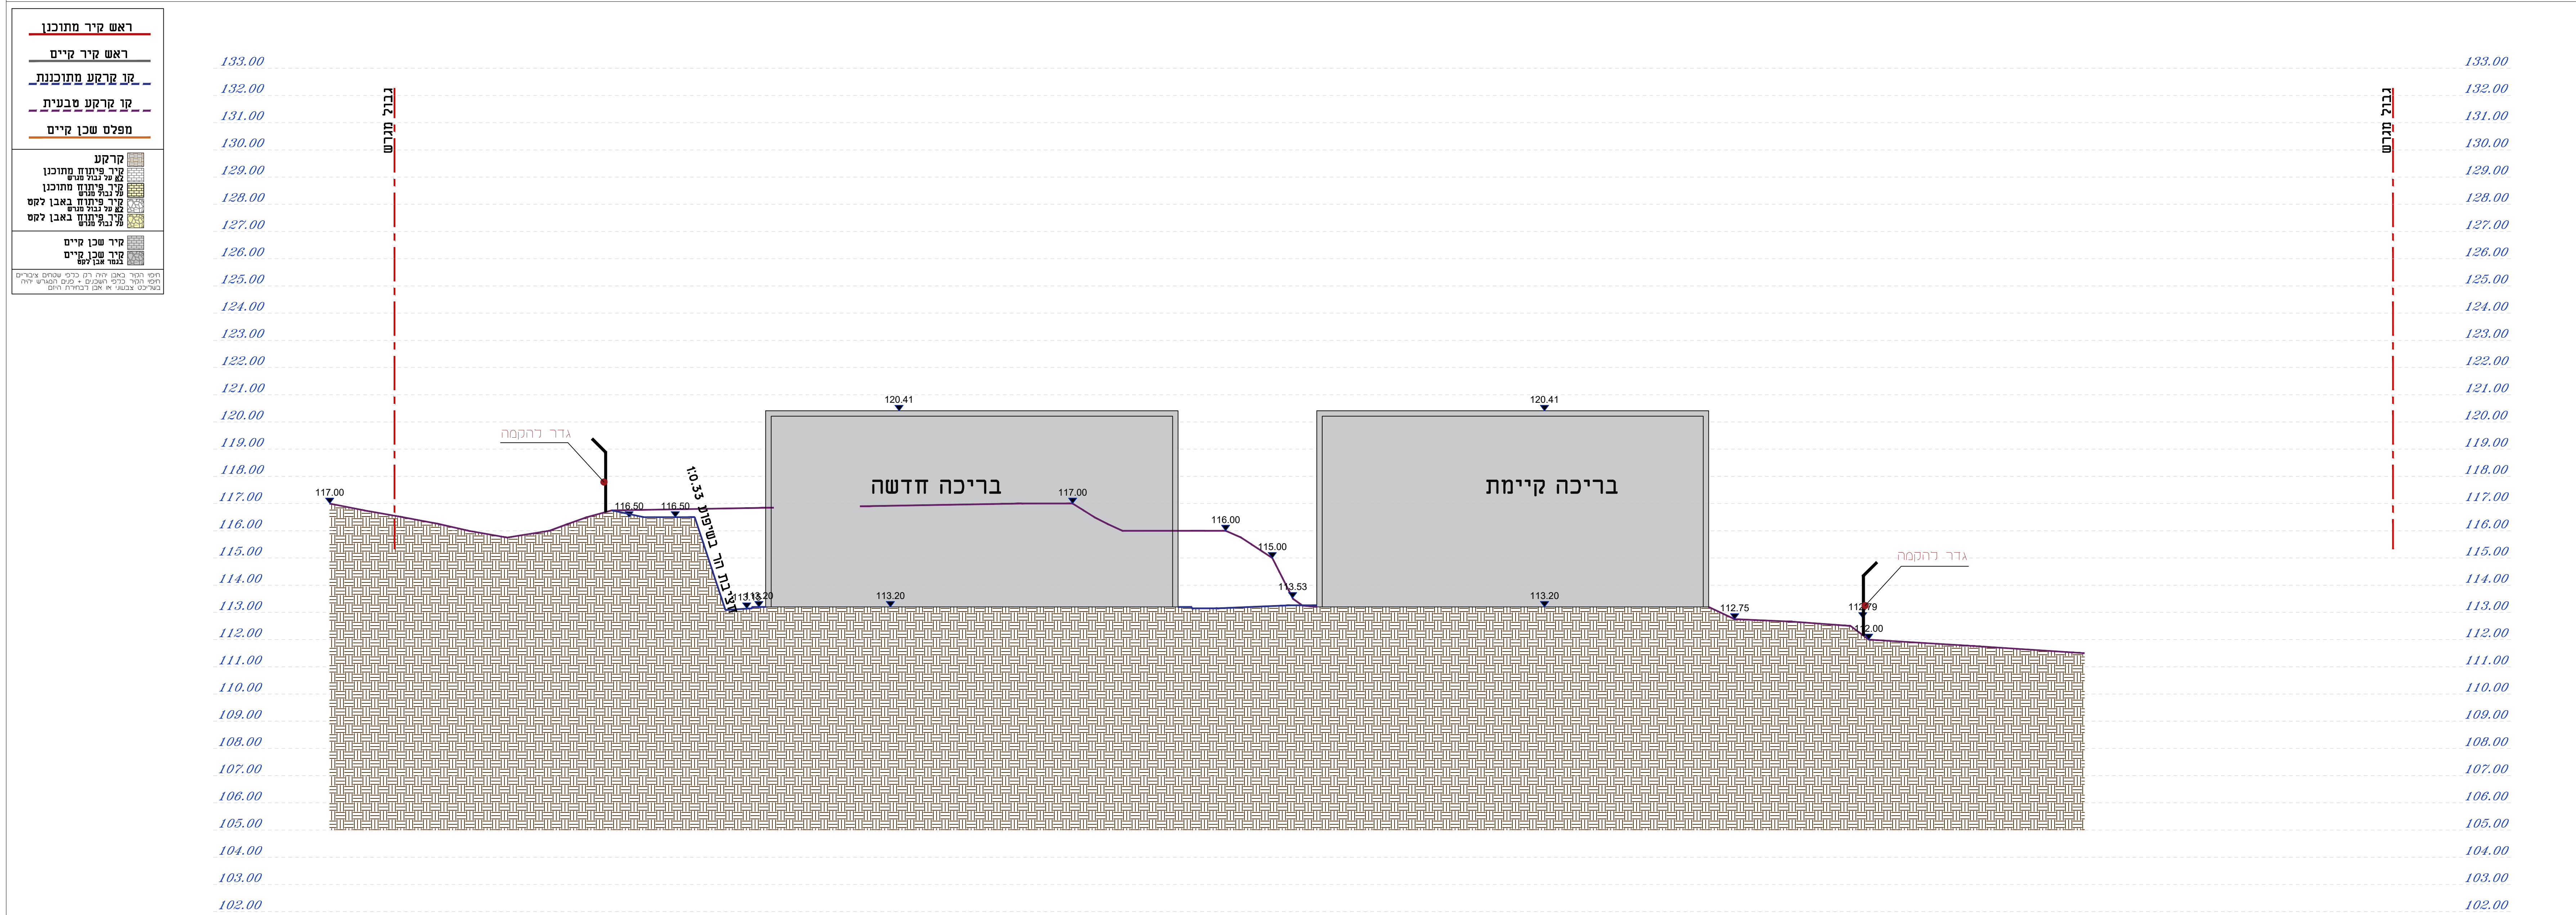